

**UCHWAŁA NR LXII/541/2018  
RADY MIEJSKIEJ W DREZDENKU**

z dnia 19 czerwca 2018 r.

**w sprawie przystąpienia do sporządzenia miejscowego planu zagospodarowania przestrzennego dla  
rozbudowy i budowy stref przyodwiertowych oraz rurociągów w ramach zagospodarowania odwiertów  
Grotów 4k, 10 i 12k, na terenie gminy Drezdenko.**

Na podstawie art. 18 ust. 2 pkt 5 ustawy z dnia 8 marca 1990 r. o samorządzie gminnym (t.j. Dz. U. z 2018 r. poz. 994 ze zm.) oraz art. 14 ust.1, 2 i 4 ustawy z dnia 27 marca 2003 r. o planowaniu i zagospodarowaniu przestrzennym (t.j. Dz.U. 2017 poz. 1073 ze zm.) Rada Miejska w Drezdenku na wniosek Burmistrza Drezdenka uchwała, co następuje:

**§ 1. 1.** Przystępuje się do sporządzenia miejscowego planu zagospodarowania przestrzennego dla rozbudowy i budowy stref przyodwiertowych oraz rurociągów w ramach zagospodarowania odwiertów Grotów 4k, 10 i 12k, na terenie gminy Drezdenko.


2. Granice terenu objętego opracowaniem planu miejscowego określonego w ust. 1. przedstawiono na mapach, stanowiących załączniki 1-5 do niniejszej uchwały, jako jej integralne części.

**§ 2.** Wykonanie uchwały powierza się Burmistrzowi Drezdenka.



**§ 3.** Uchwała wchodzi w życie z dniem podjęcia.


Przewodniczący Rady  
Miejskiej w Drezdenku

**Adam Kolwzan**

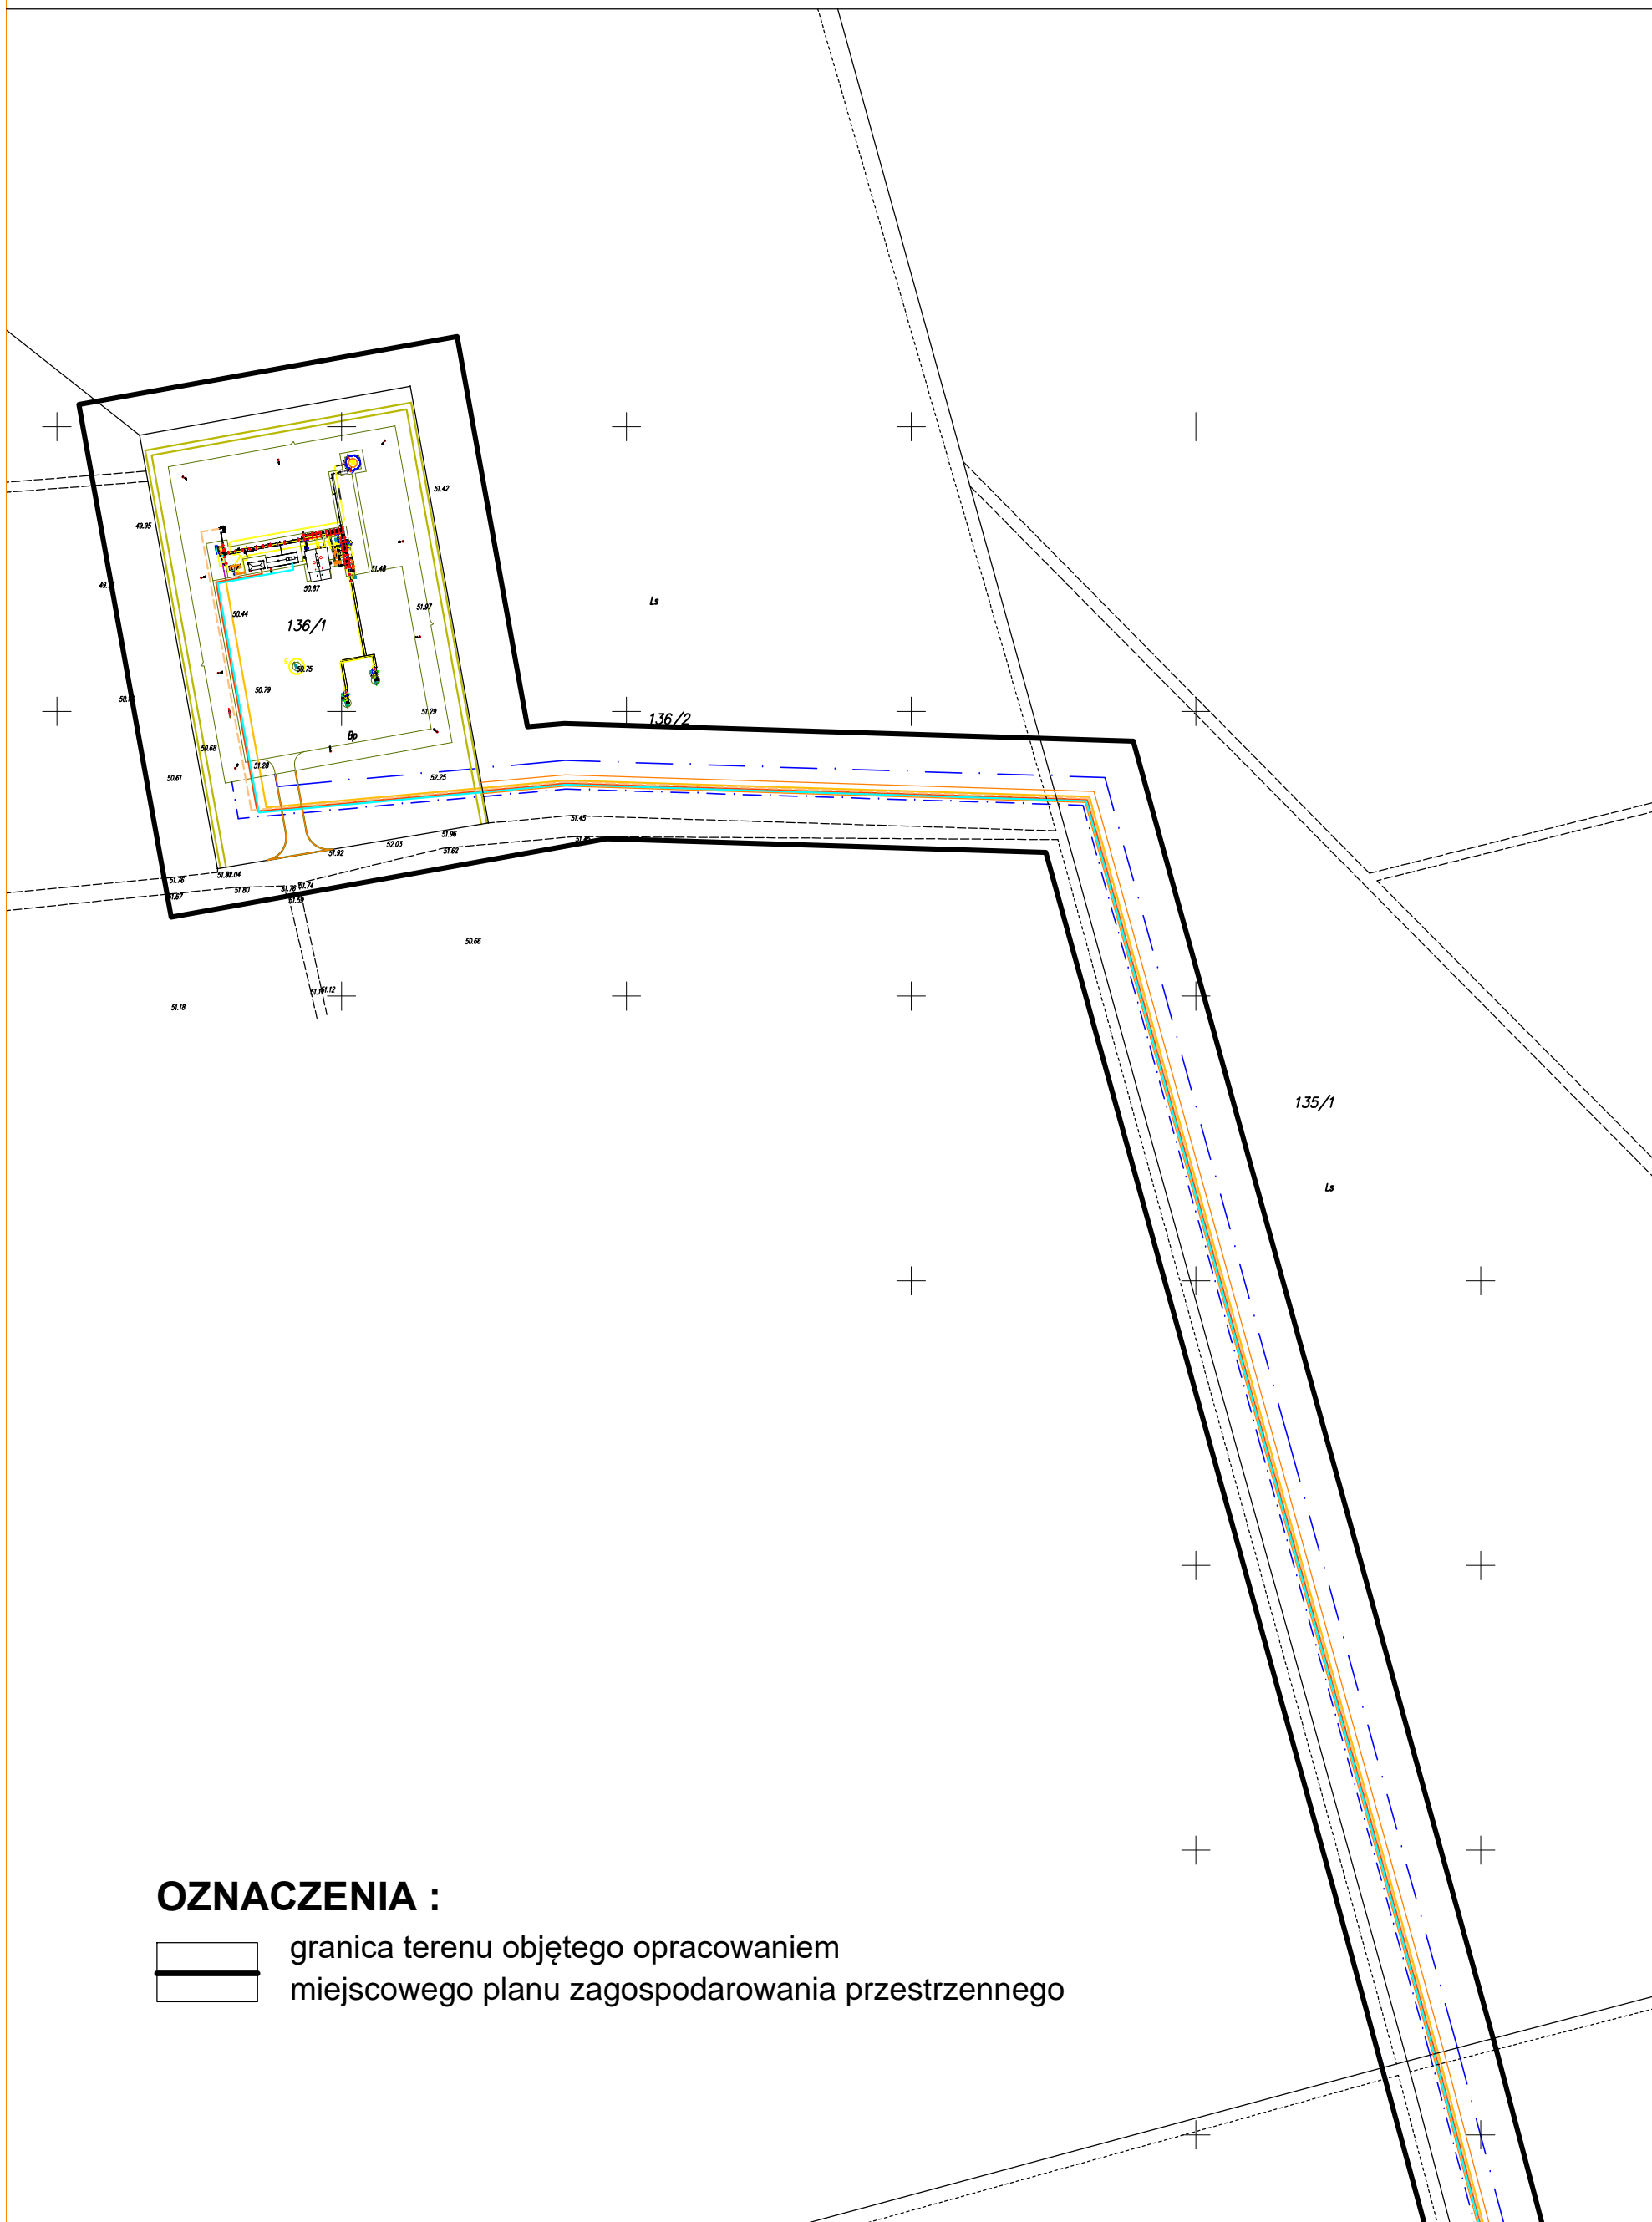

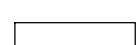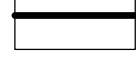


**OZNACZENIA :**

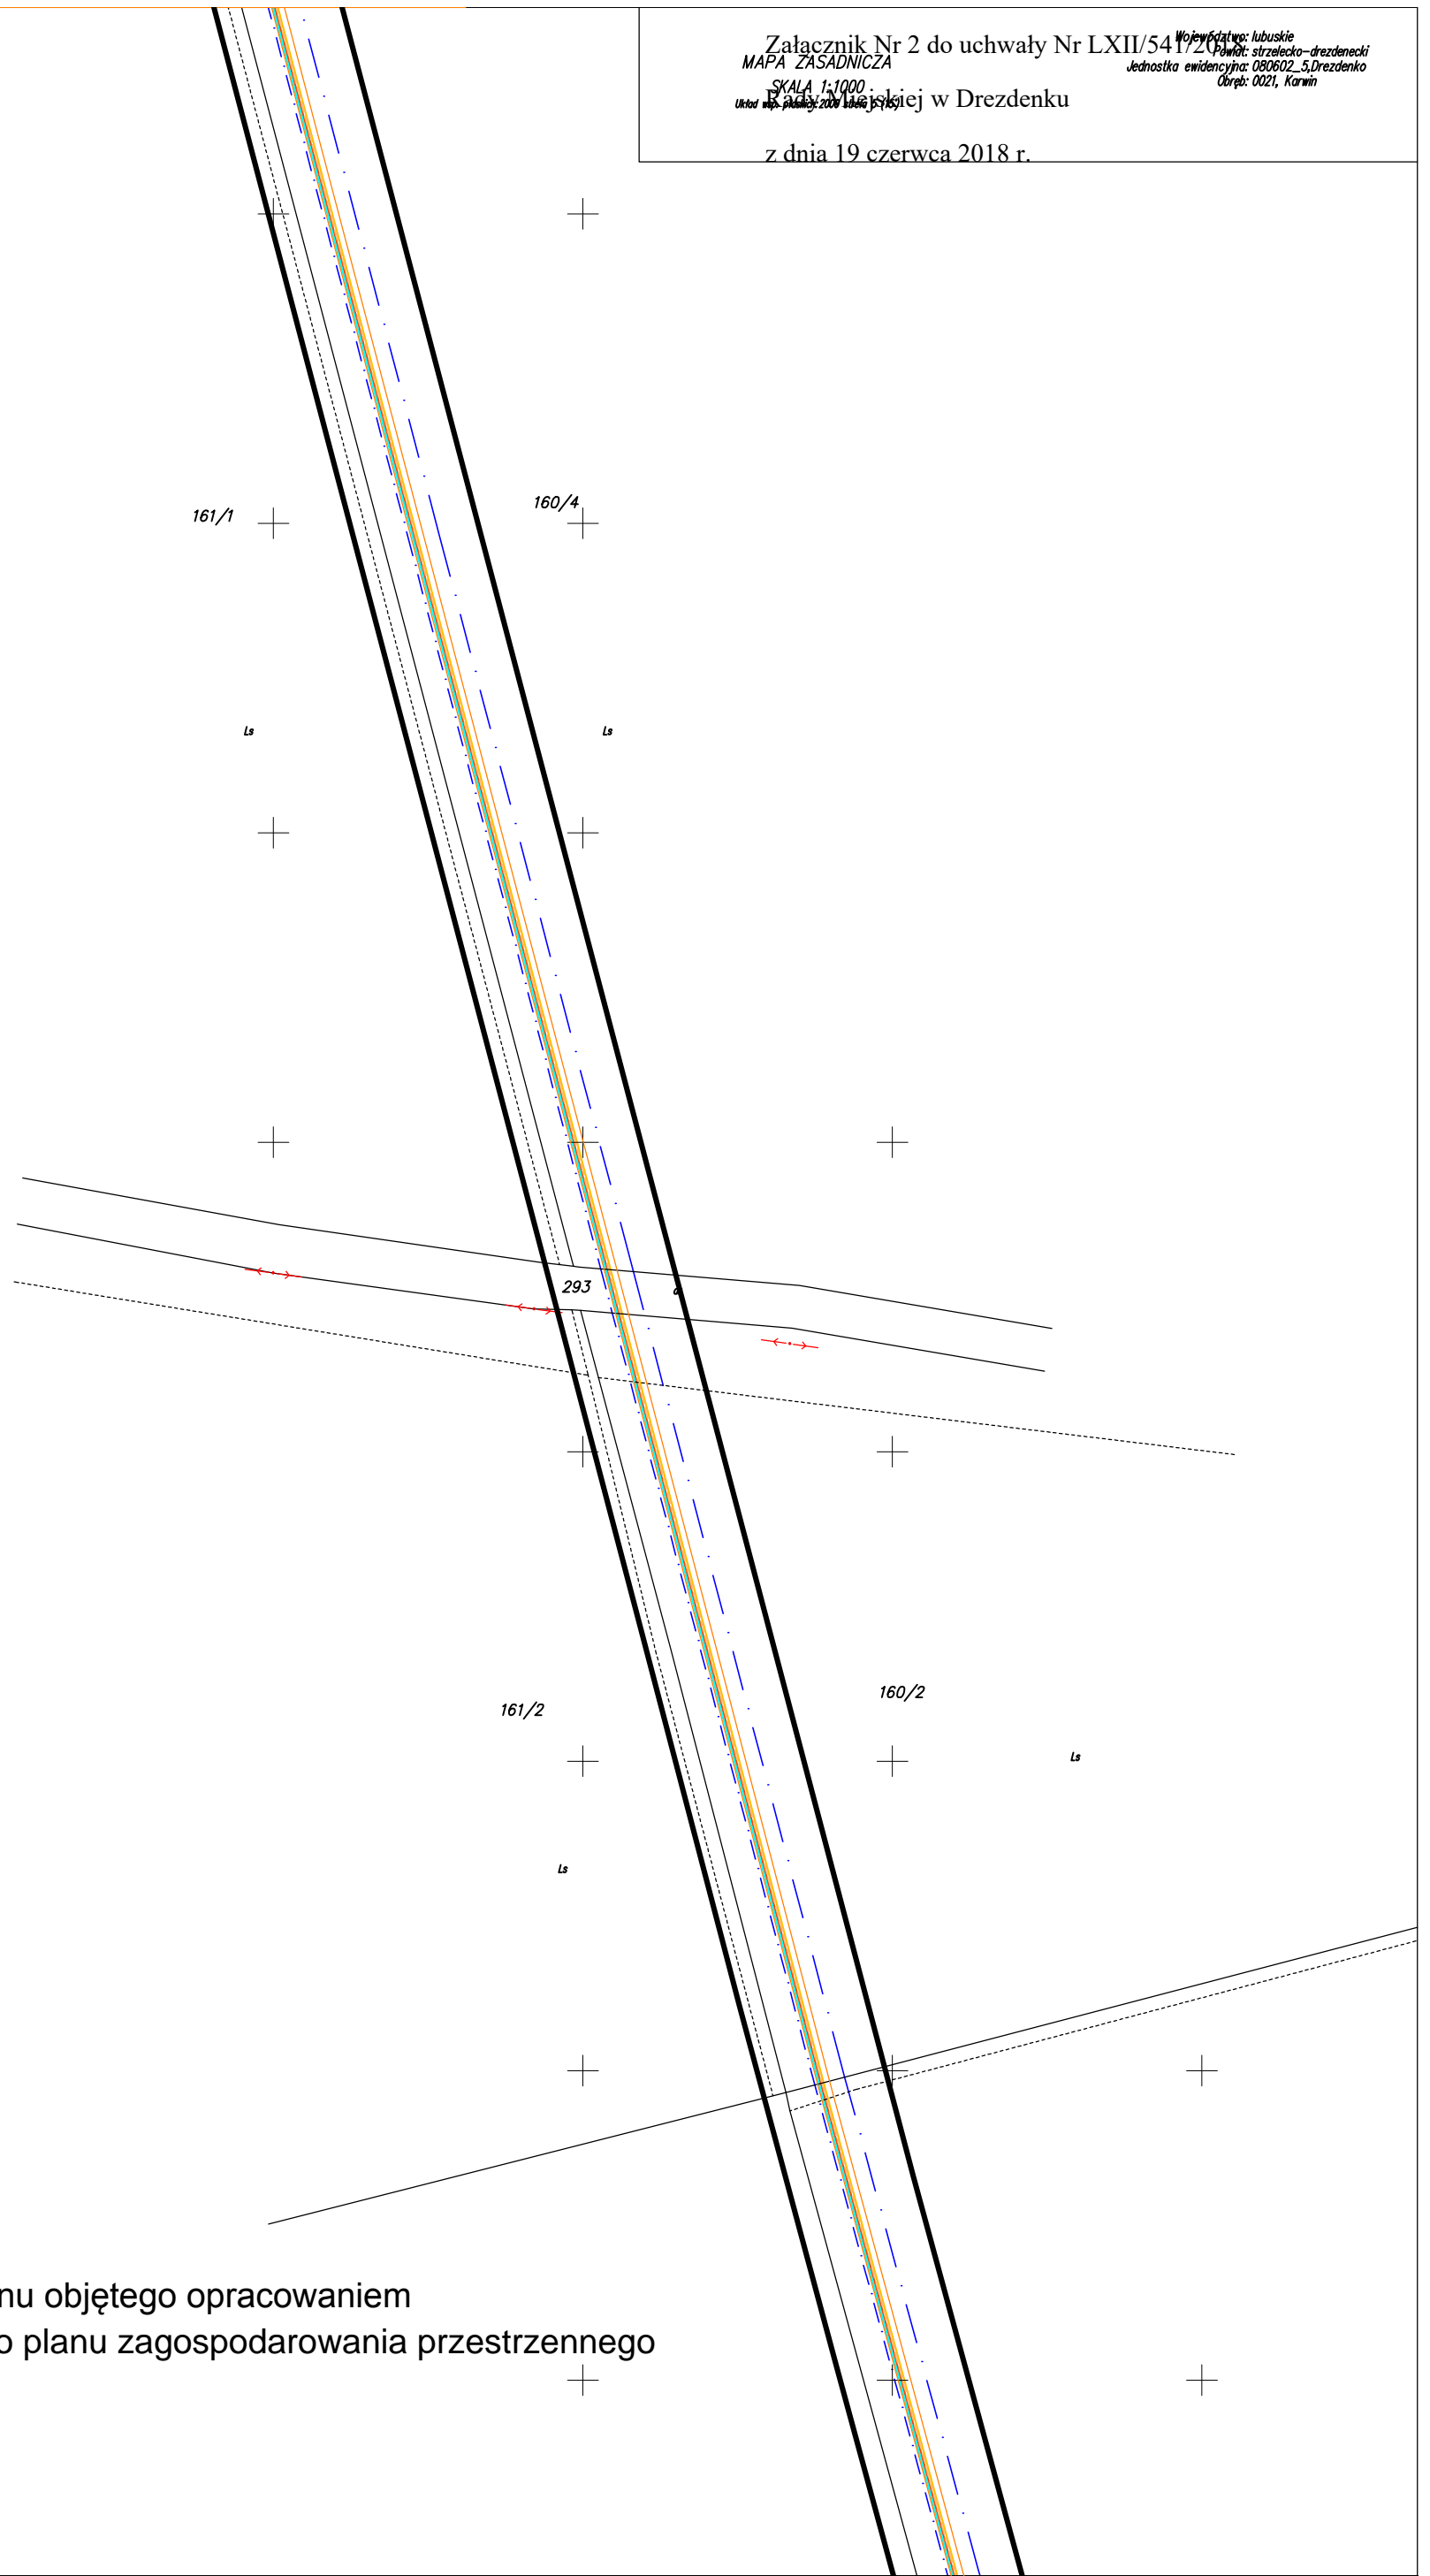-  granica terenu objętego opracowaniem
-  miejscowego planu zagospodarowania przestrzennego




**OZNACZENIA :**

-  granica terenu objętego opracowaniem
-  miejscowego planu zagospodarowania przestrzennego

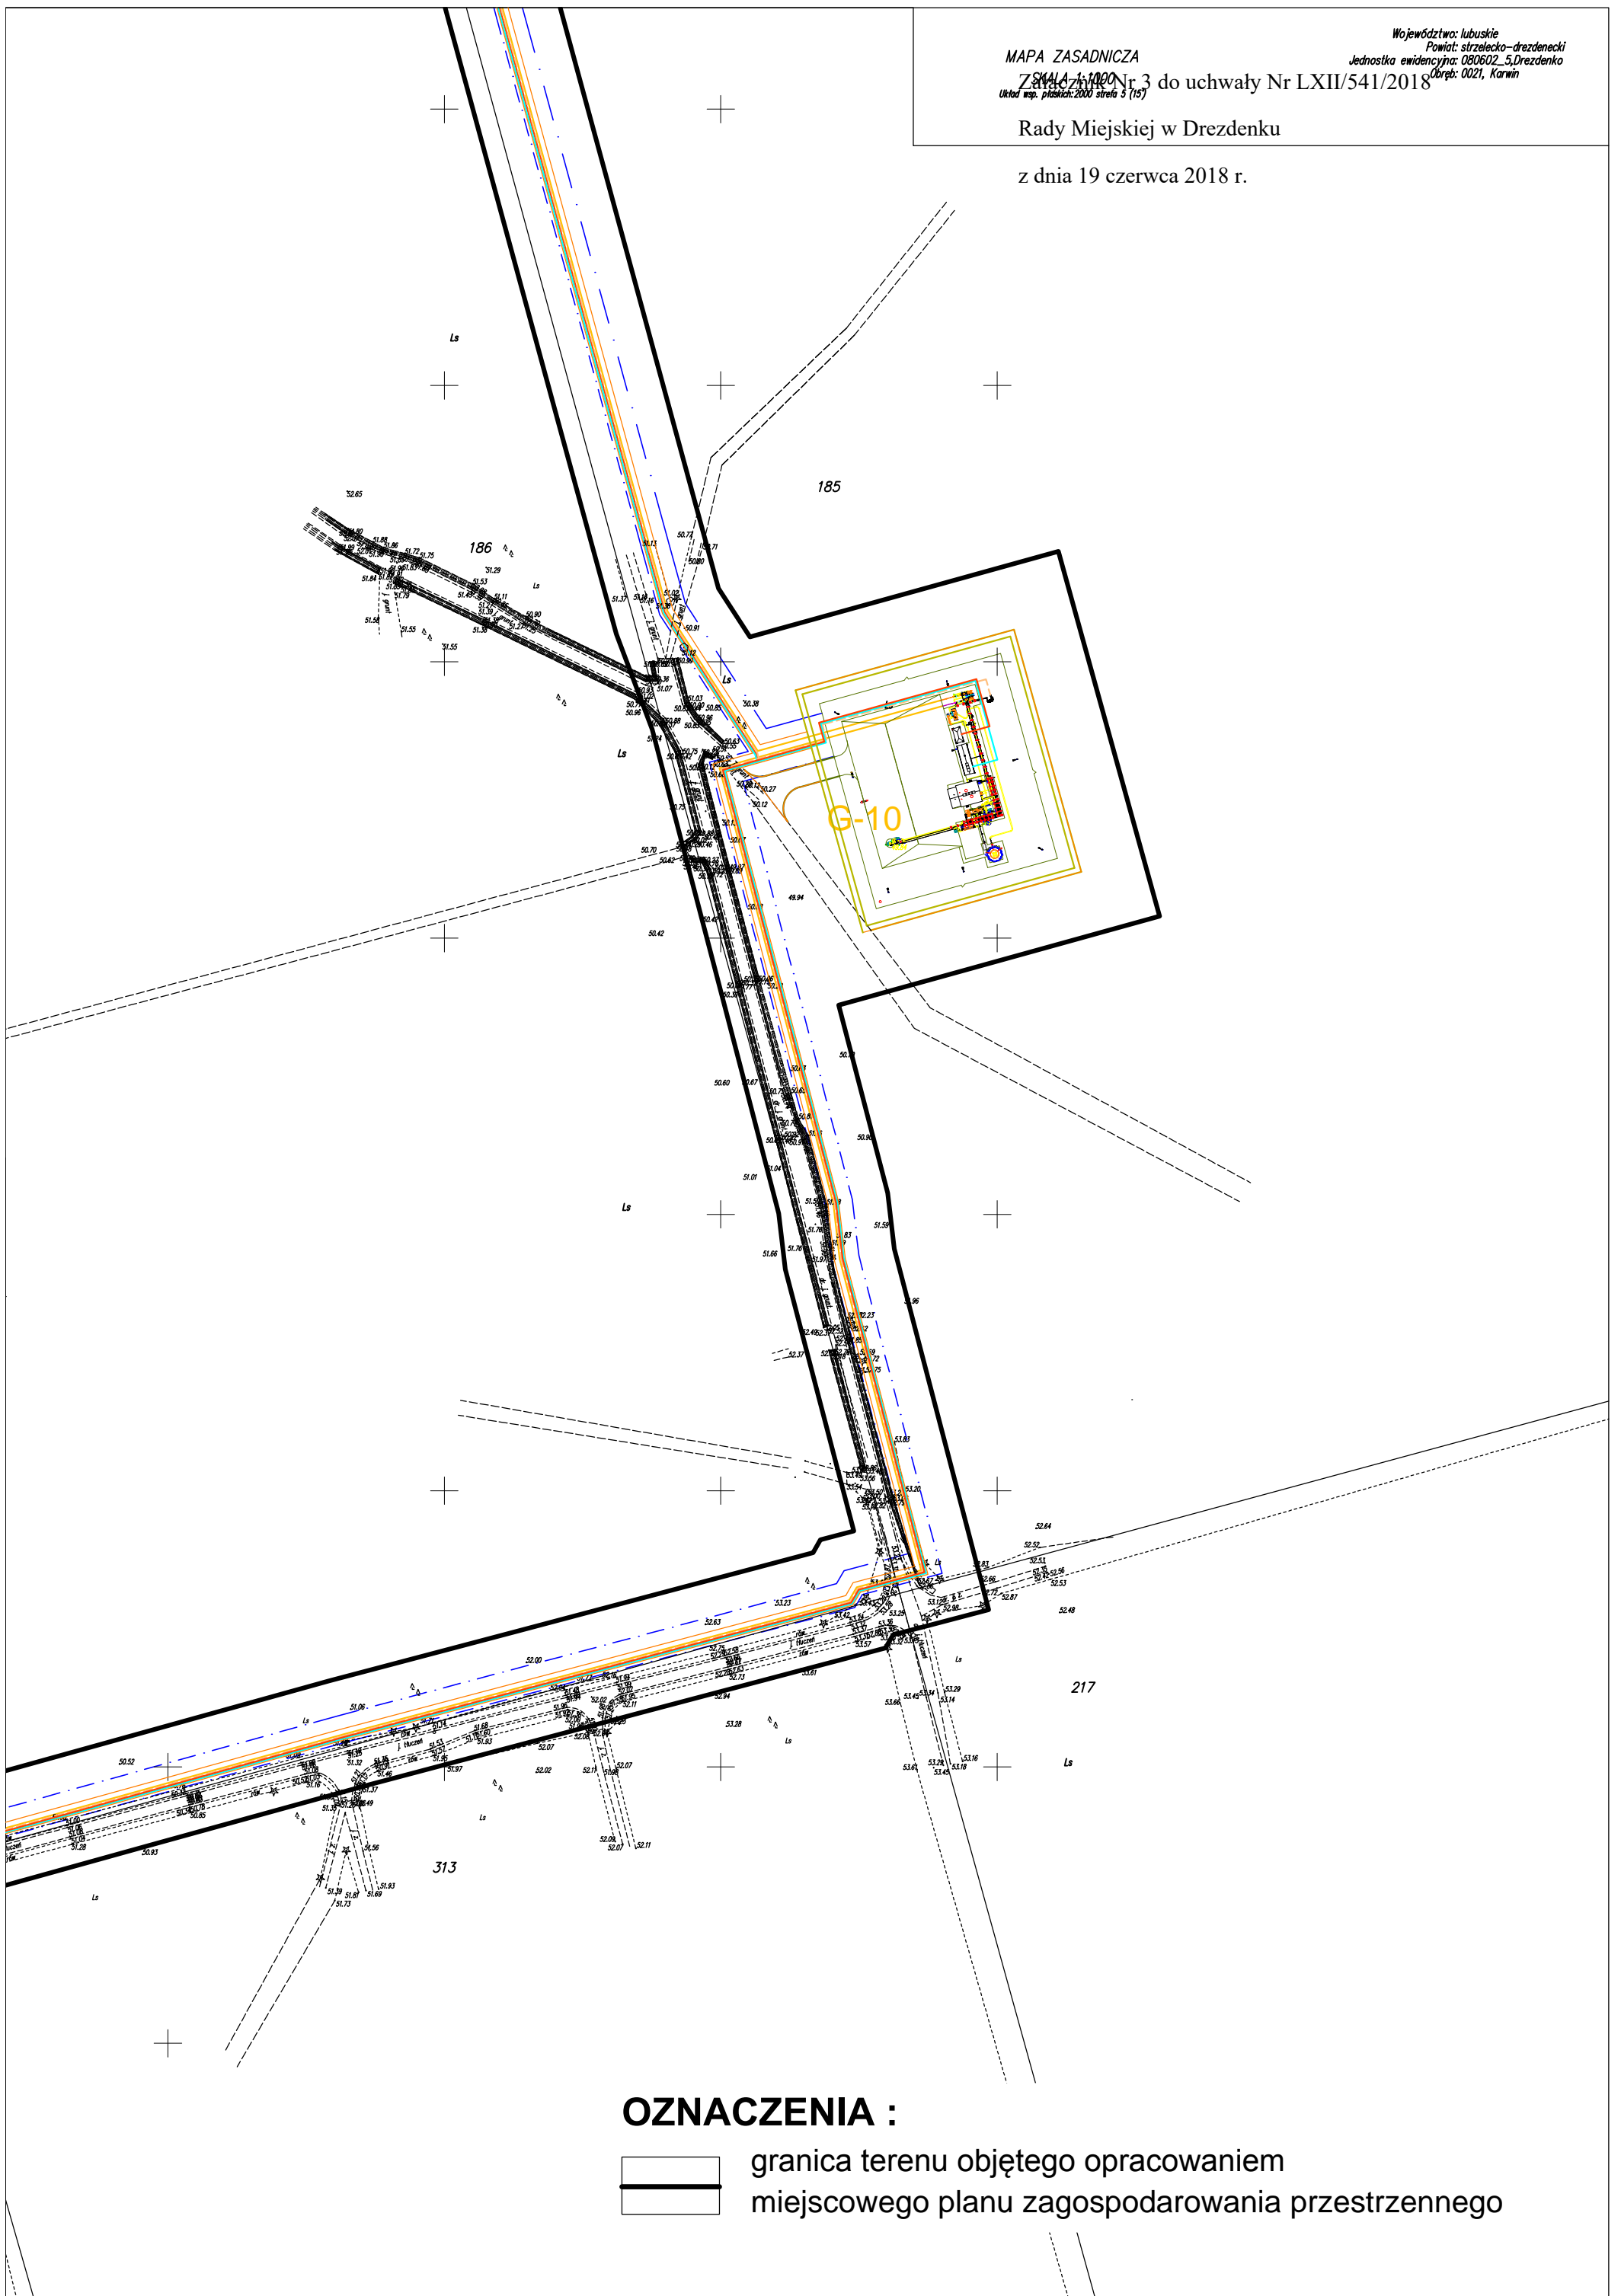


**OZNACZENIA :**

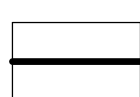

granica terenu objętego opracowaniem



miejscowego planu zagospodarowania przestrzennego

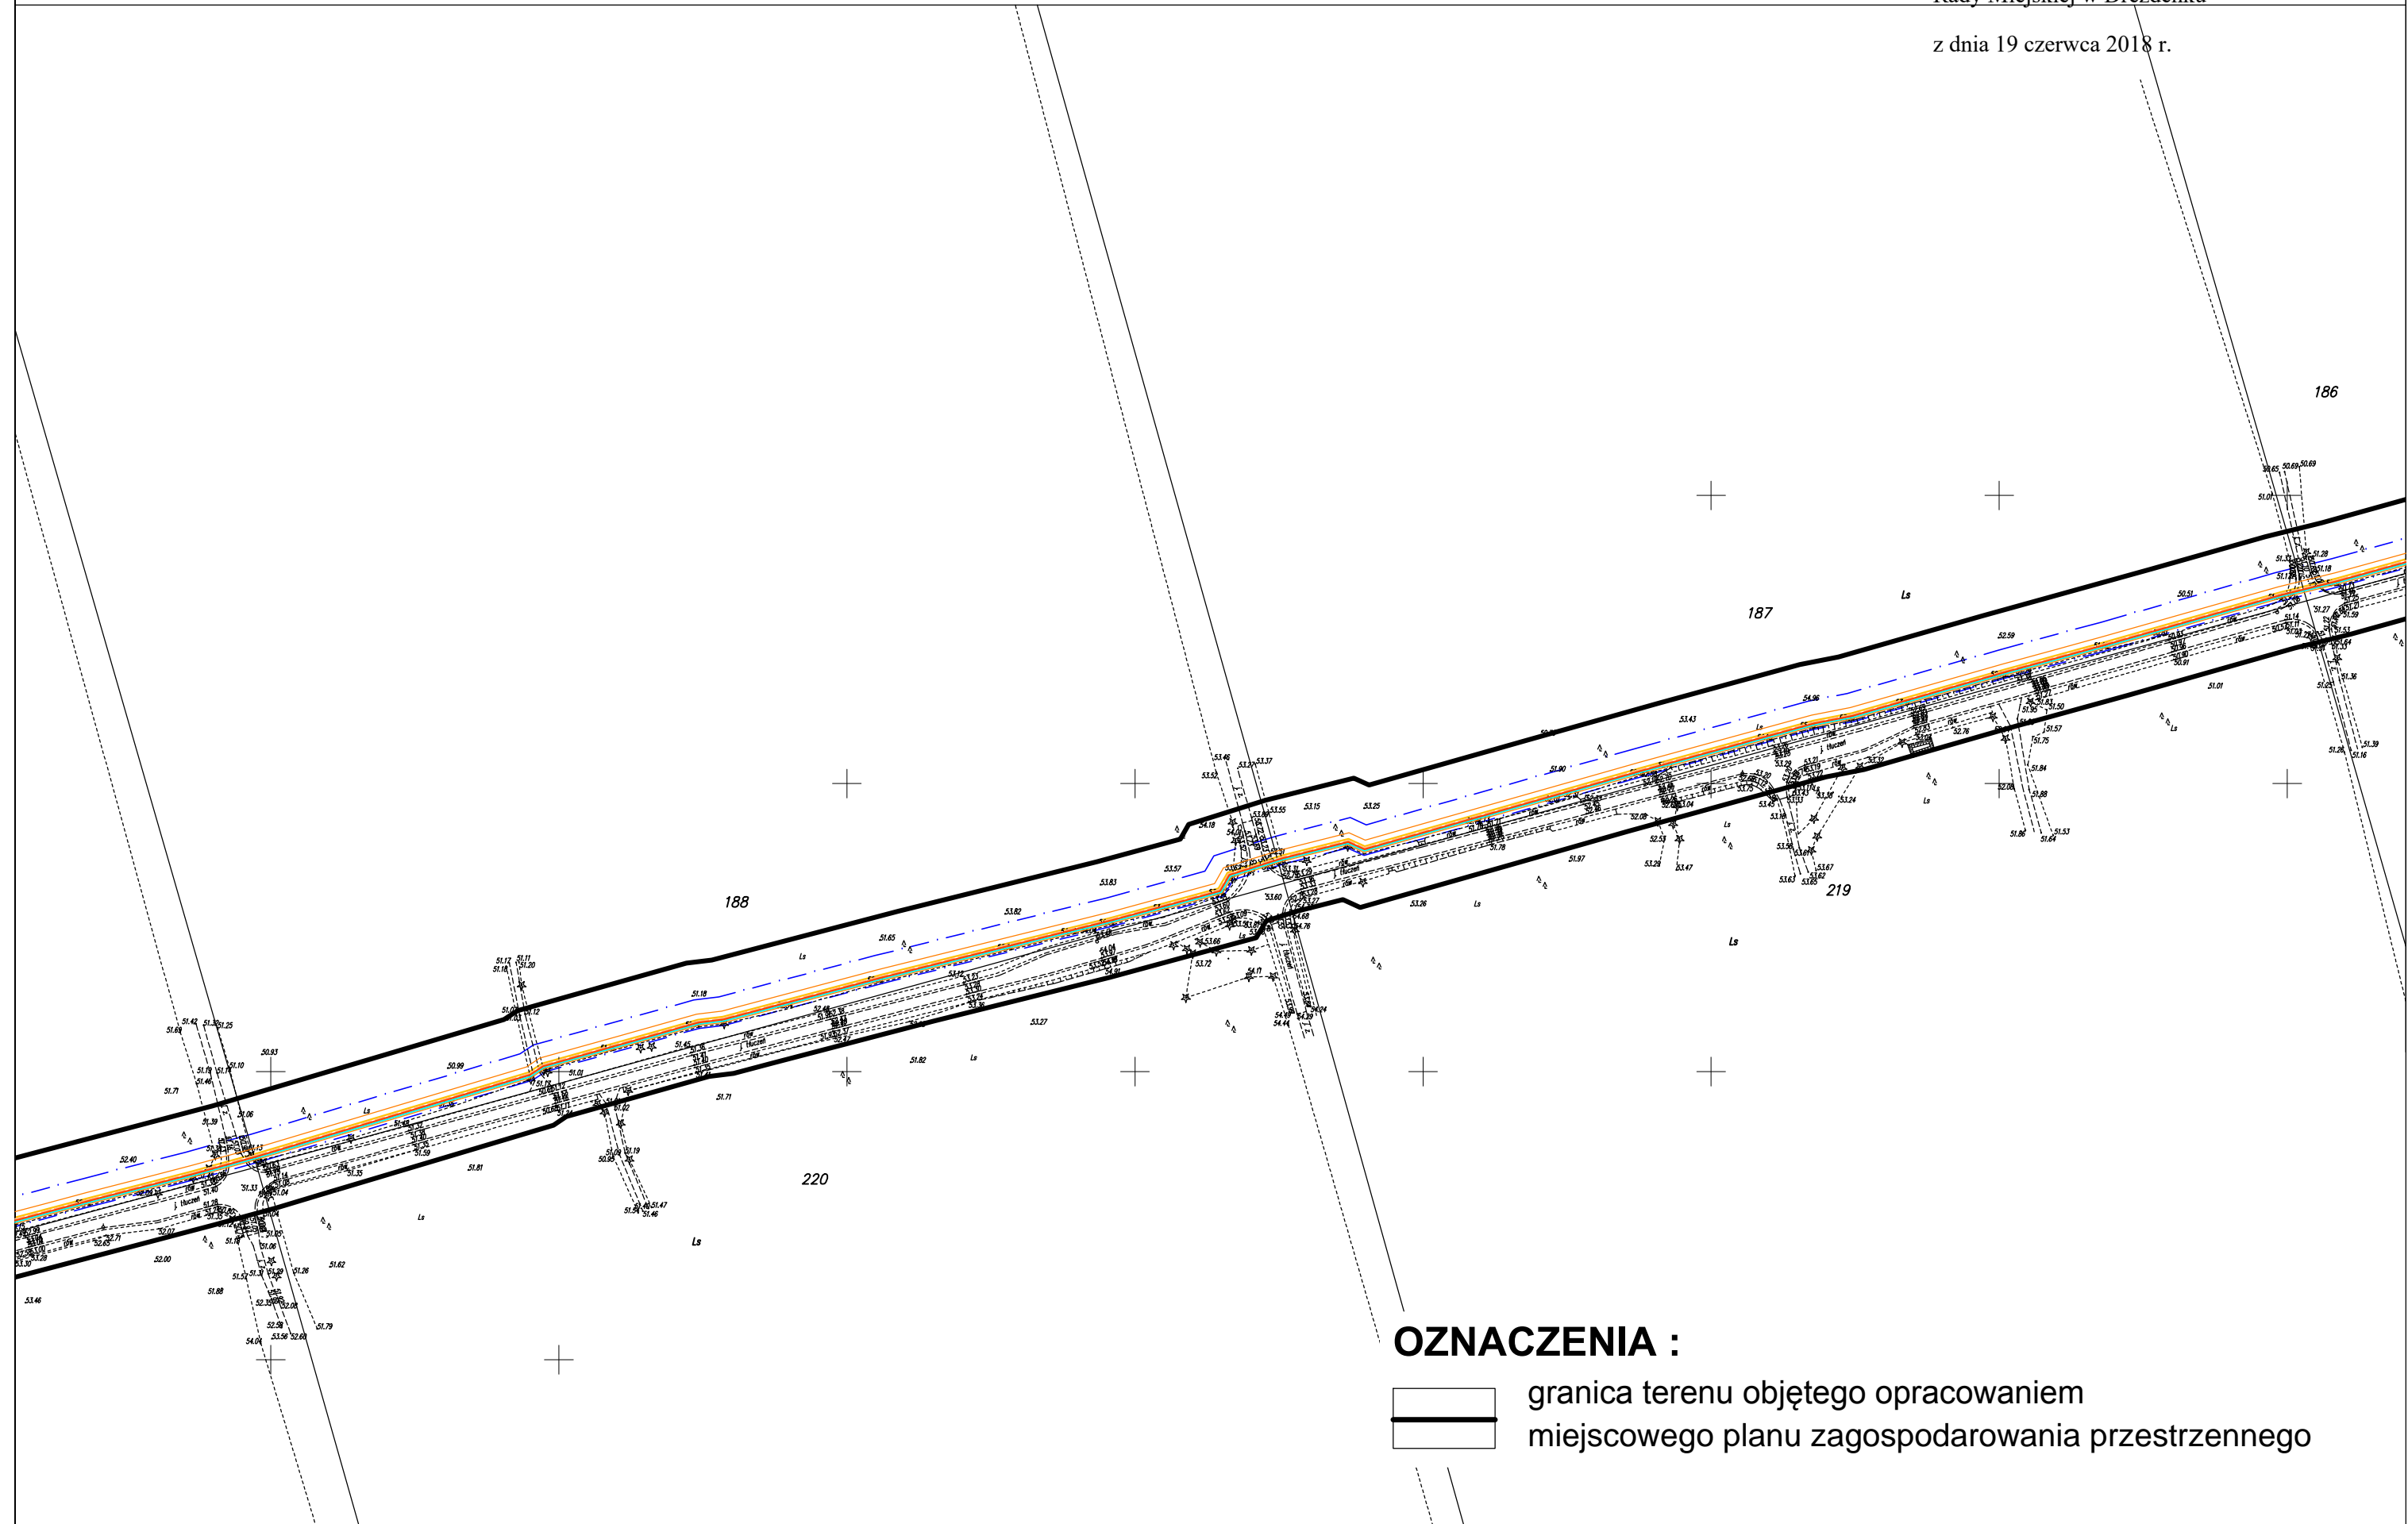

**OZNACZENIA :**  
[Symbol: thick black line] granica terenu objętego opracowaniem  
[Symbol: thin black line] miejscowego planu zagospodarowania przestrzennego



**OZNACZENIA :**

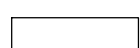-  granica terenu objętego opracowaniem
-  miejscowego planu zagospodarowania przestrzennego

## UZASADNIENIE

O przystąpieniu do sporządzenia miejscowego planu zagospodarowania przestrzennego, zgodnie z art. 14 ust. 1 ustawy z dnia 27 marca 2003 r. o planowaniu i zagospodarowaniu przestrzennym (tj. Dz.U. 2017 poz. 1073 ze zm.), rozstrzyga rada gminy w drodze uchwały.

Uchwała Rady Miejskiej w Drezdenku w sprawie przystąpienia do sporządzenia miejscowego planu zagospodarowania przestrzennego dla rozbudowy i budowy stref przyodwiertowych oraz rurociągów w ramach zagospodarowania odwiertów Grotów 4k, 10 i 12k, na terenie gminy Drezdenko, rozpocznie tryb formalno - prawny sporządzenia planu miejscowego, stosownie do zapisów powołanej wyżej ustawy.

Zgodnie z art. 14 ust. 5 ustawy z dnia 27 marca 2003 r. o planowaniu i zagospodarowaniu przestrzennym (tj. Dz.U. 2017 poz. 1073 ze zm.), przed podjęciem niniejszej uchwały, Burmistrz dokonał niezbędnych analiz dotyczących zasadności przystąpienia do sporządzenia planu miejscowego i stopnia zgodności przewidywanych rozwiązań z ustaleniami studium uwarunkowań i kierunków zagospodarowania przestrzennego gminy Drezdenko oraz ustalił niezbędny zakres prac planistycznych.

Biorąc powyższe pod uwagę wywołanie niniejszej uchwały uważa się za uzasadnione.