
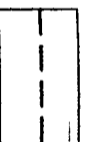



**MIEJSCOWY PLAN ZAGOSPODAROWANIA
PRZESTRZENNEGO "OBWODNICA MIASTA
DREZDENKO" - SCHEMAT UKŁADU
ZAŁĄCZNIKÓW GRAFICZNYCH**

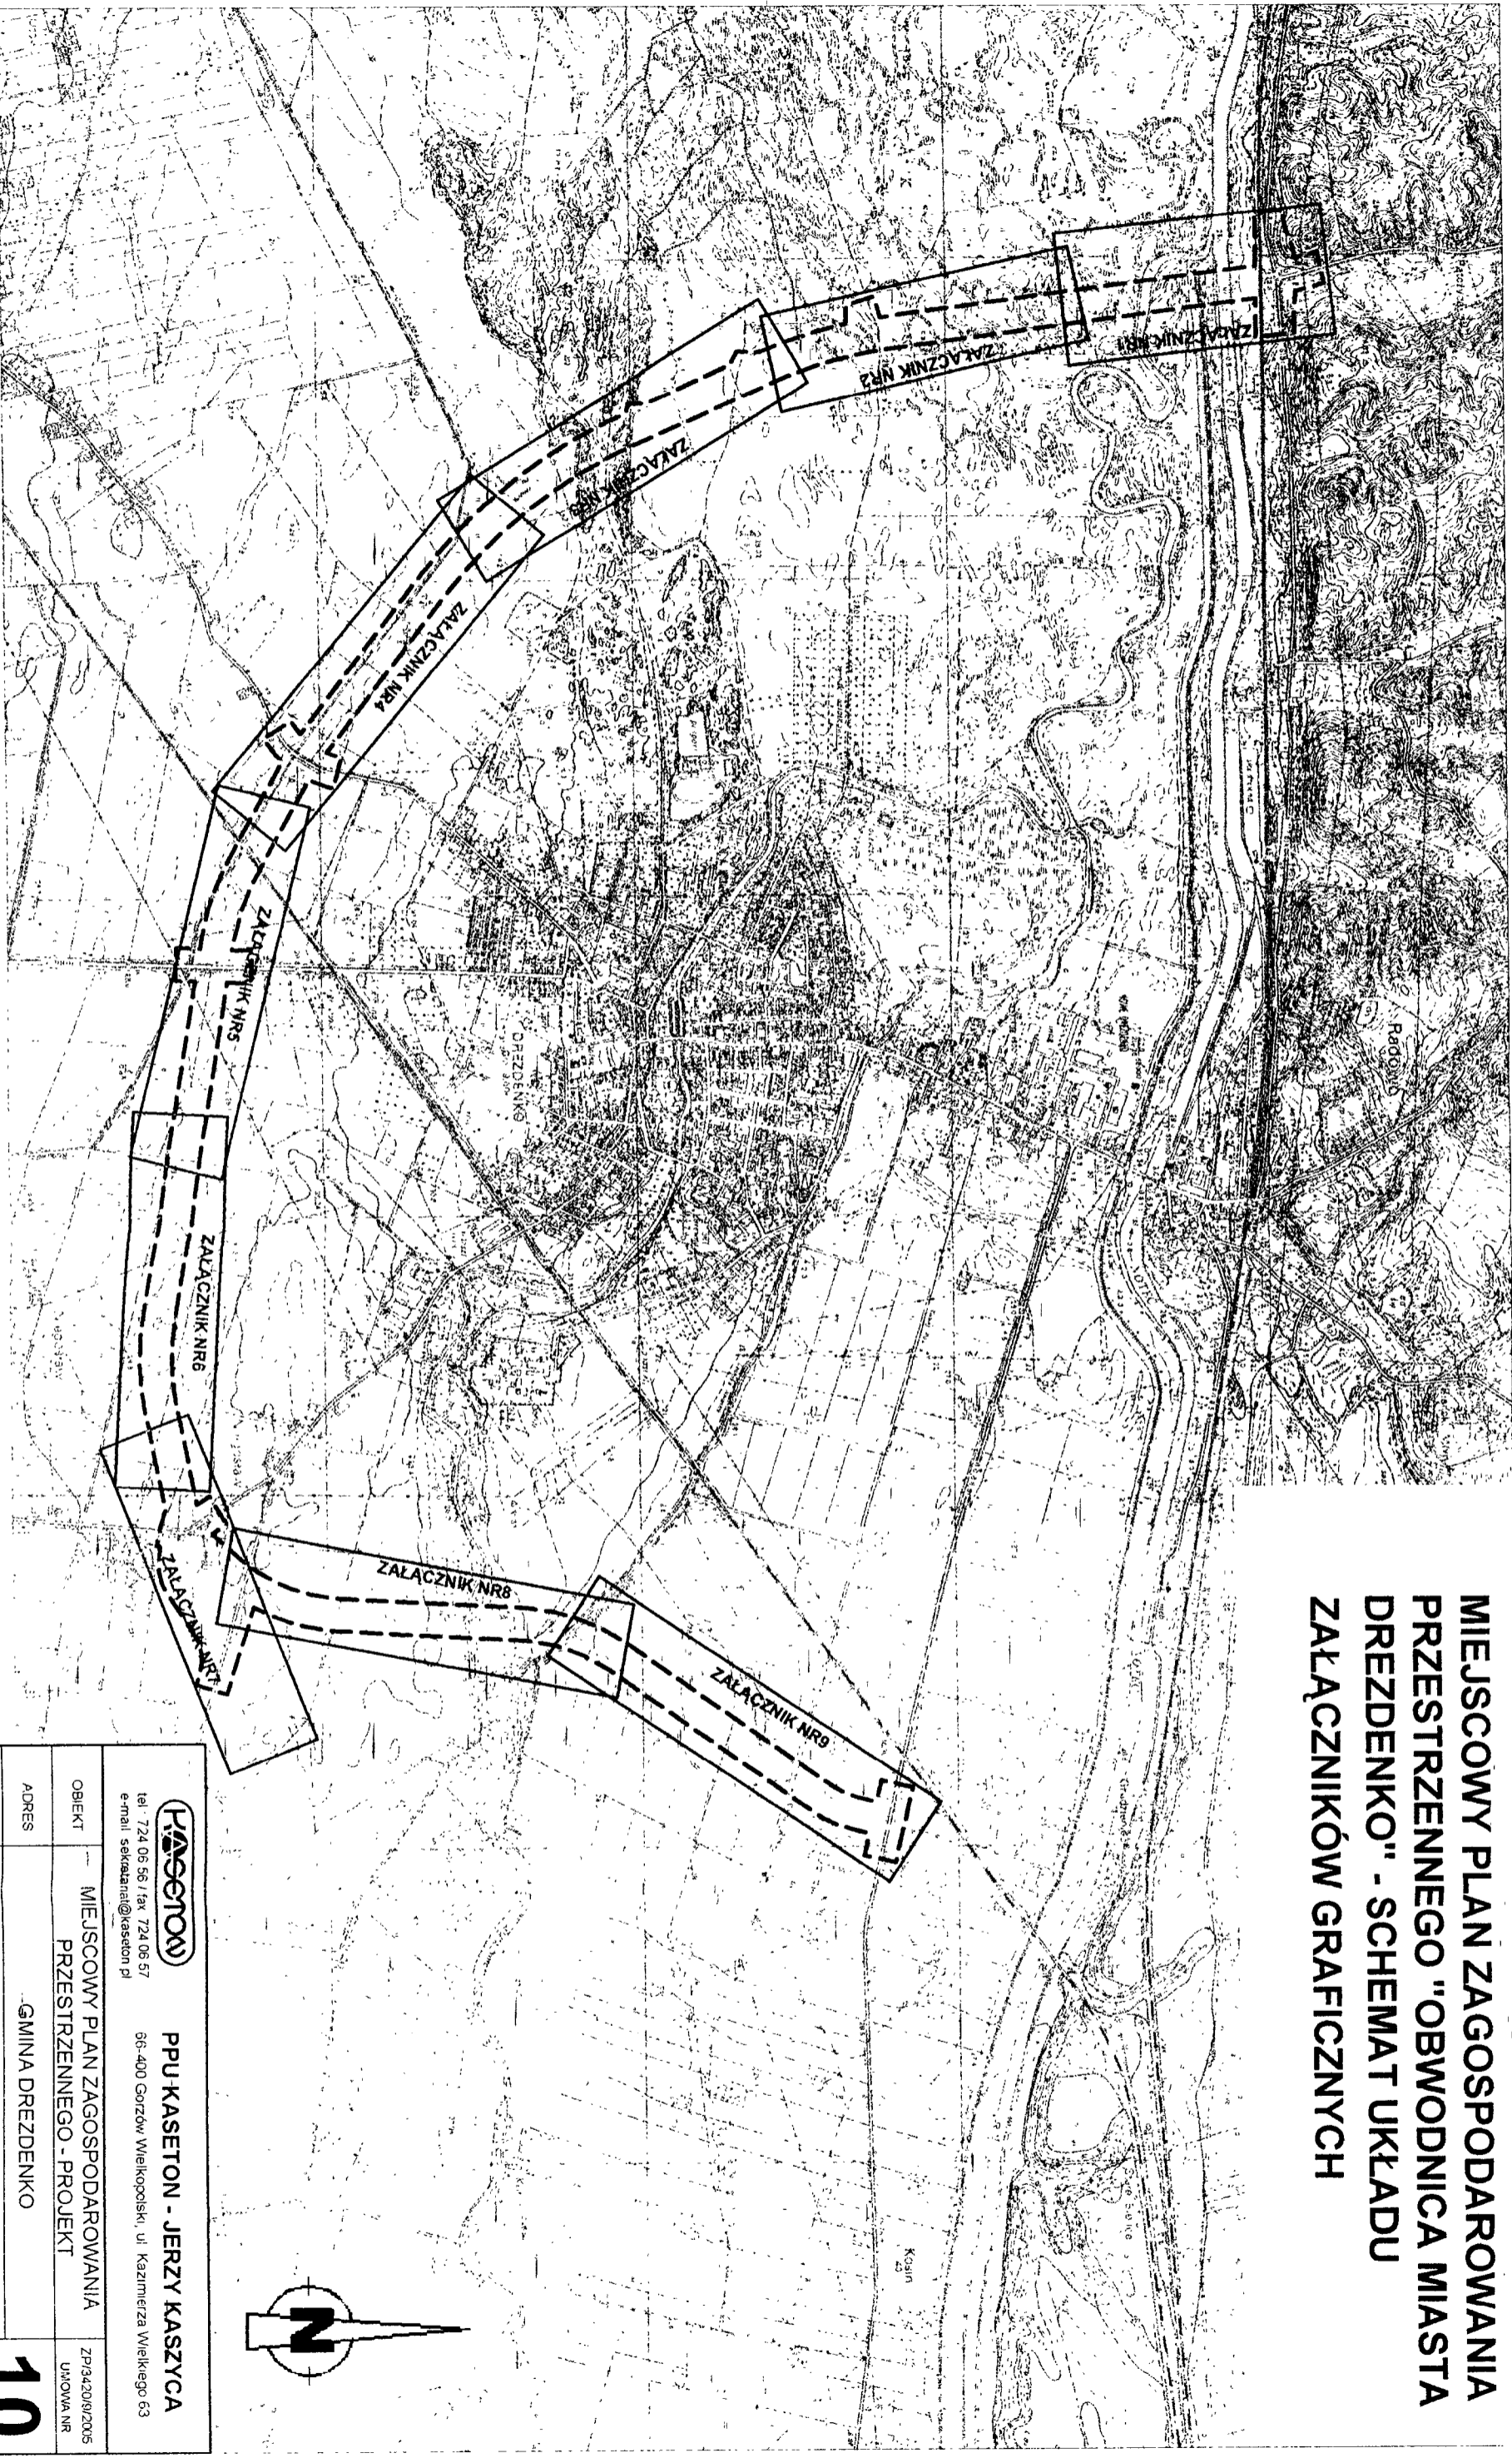

GRANICA MPZP

 PPU KASETON - JERZY KASZYCA tel. 724 06 56 / fax 724 06 57 66-400 Gorzów Wielkopolski, ul. Kazimierza Wielkiego 63 e-mail: sekretariat@kaseton.pl			
OBJEKT	MIEJSCOWY PLAN ZAGOSPODAROWANIA PRZESTRZENNEGO - PROJEKT	ZP/3420/9/2005	UJNOMA NR
ADRES	GINIA DREZDENKO		
TYTUŁ RYS	ZAŁĄCZNIK GRAFICZNY NR 10	SKALA 1:20000	ARK. NR 10
AUTORZY	IMIĘ I NAZWISKO	NR UPR	DATA
PROJEKTOWA	mgr inż. arch. Zbigniew Kurowski	Z-104	
	mgr Marcin Brytan	Z-394	
OPRACOWAŁ	mgr inż. Piotr Sawiak	02/05/ZG	
	mgr Marcin Brytan	Z-394	