


Przekrój posadzki

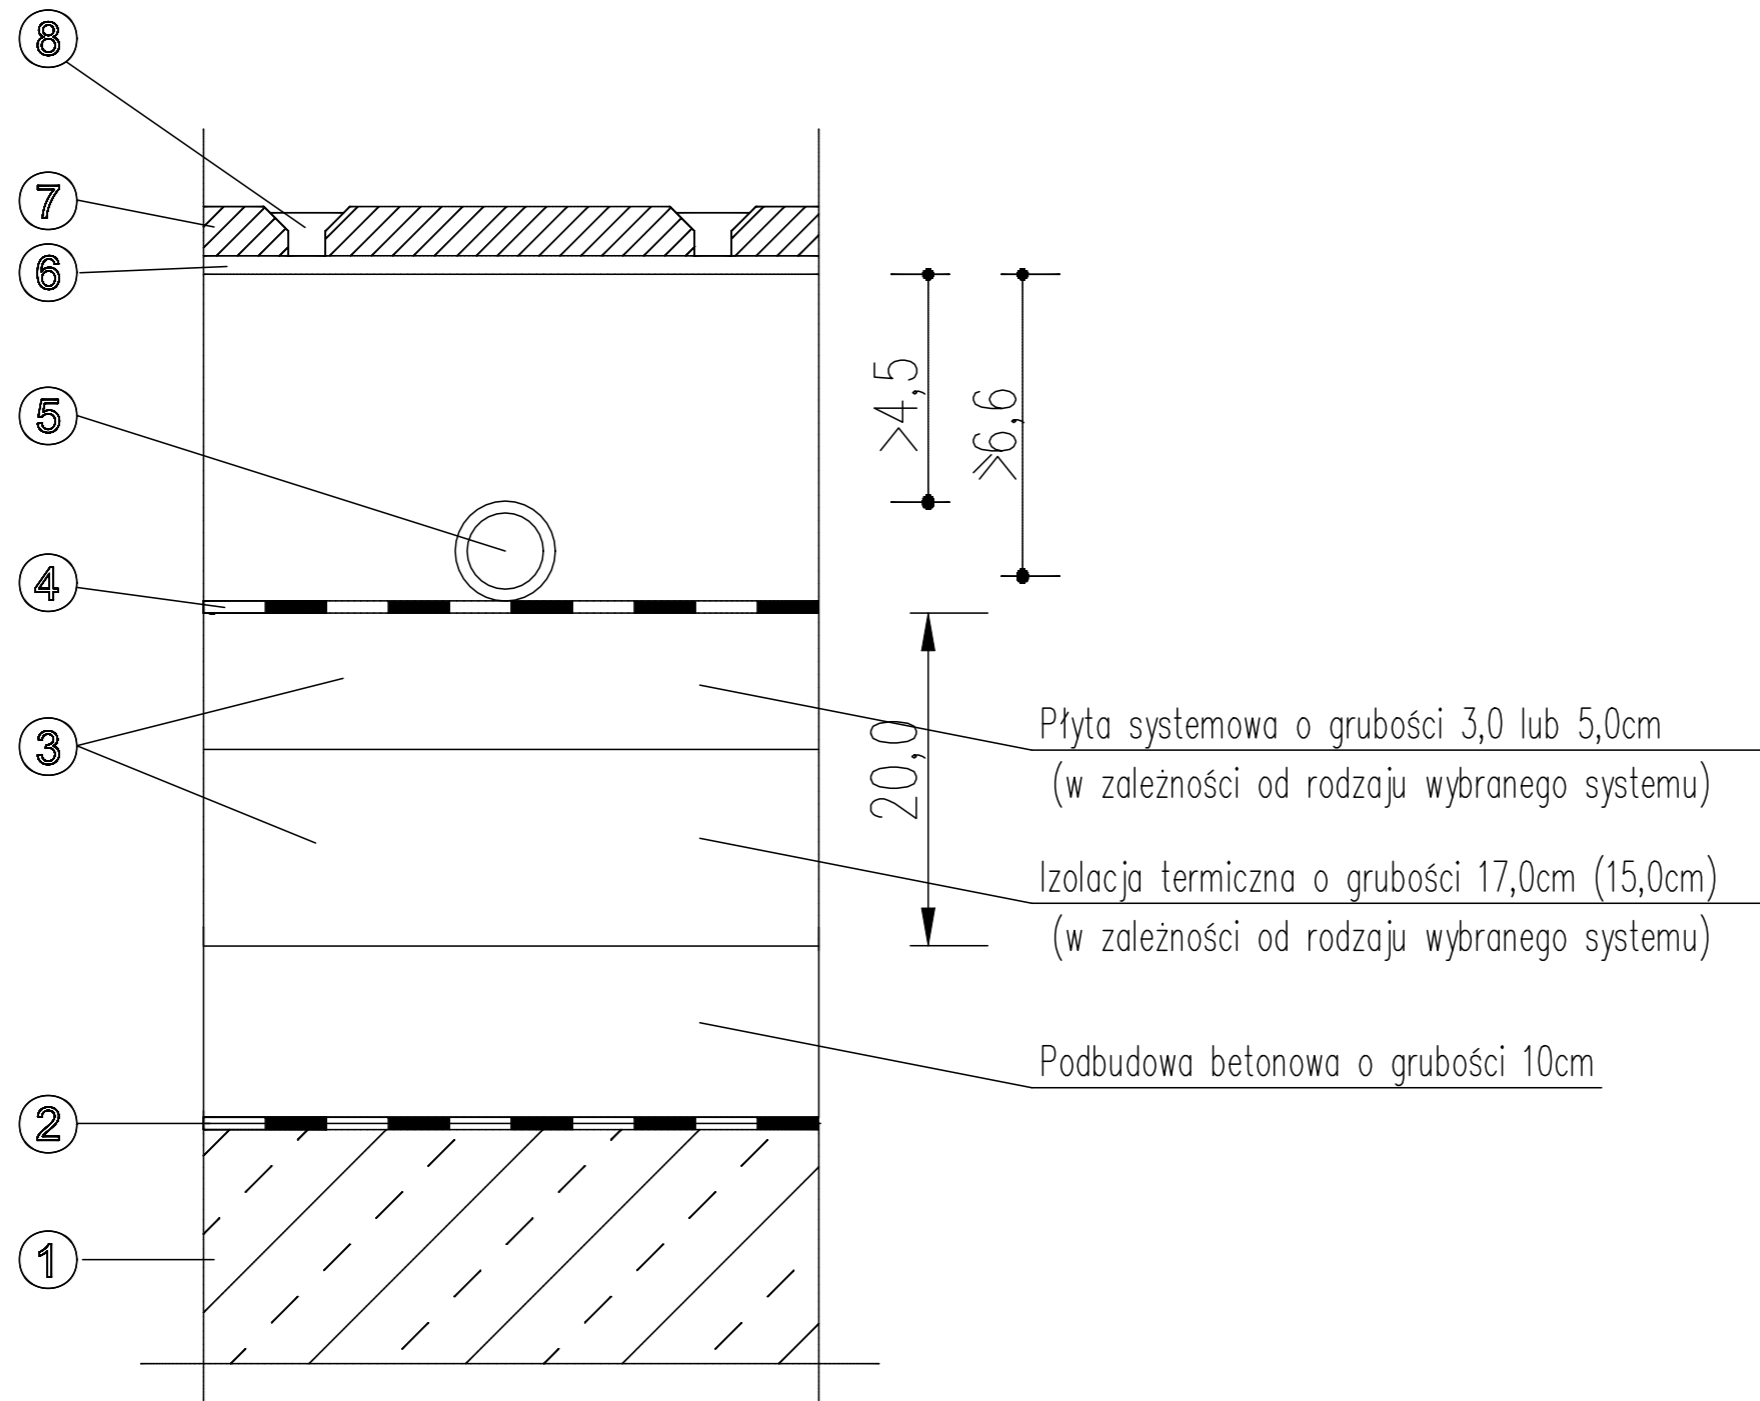

1. Podłoże – podsypka piaskowa 15cm
2. Izolacja przeciwwilgociowa
3. Izolacja termiczna 2-warstwowa
4. Warstwa oddzielająca – folia budowlana
5. Przewody wodne w warstwie ogrzewanego jastrychu na bazie szybkowiązującego spoiwa
6. Zaprawa klejowa elastyczna, cienkowarstwowa
7. Posadzka z płytek ceramicznych
8. Fuga

PRACOWNIA PROJEKTOWA JAN LAMPRECHT ul. Nadbrzeźna 17/44, 66-400 Gorzów Wlkp. tel. 513057543 www.projektylamprecht.pl						
Nazwa inwestycji	Budowa budynku żłobka i przedszkola wraz z niezbędną infrastrukturą.					
Adres inwestycji	Działki nr 1156/3 i 1157/3, obręb geodezyjny Drezdenko, jednostka ewidencyjna 080602_4 Drezdenko.					
Inwestor	Gmina Drezdenko ul. Warszawska 1 66-530 Drezdenko					
Branża	SANITARNA					
Tytuł rysunku	Szczegół układania instalacji co podposadzkowej w posadzce					
Skala	b/s	Nr rys.	S-9c	Data	24.04.2019 r.	Podpis
Projektant	mgr inż. TOMASZ CHMIEL upraw. do projektowania bez ogr. w specj. INSTALACYJNEJ nr LBS/0011/PWOS/07					
Sprawdzający	mgr inż. JÓZEF ROŻEWSKI upraw. do projektowania bez ogr. w specj. INSTALACYJNEJ nr 8/91/ Gw					
Stadium	Projekt wykonawczy					Str.