

MIEJSCOWY PLAN ZAGOSPODAROWANIA PRZESTRZENNEGO
 OBSZARU POŁOŻONEGO W REJONIE RZECI RUDAWKI
 - OBRĘB OSÓW

ZAŁĄCZNIK NR 1 DO UCHWAŁY
 RADY MIEJSKIEJ W DREZDENKU
 NR
 Z DNIA

N

STUDIUM UWARUNKOWAŃ I KIERUNKÓW
 ZAGOSPODAROWANIA PRZESTRZENNEGO
 GMINY DREZDENKO 1:25 000


TEREN OBJEKTU OPACZANIEM
 PLANU MIEJSCOWEGO

OPISOWANIE STANU ISTNIEJĄCEGO
 WYKAZUJĄCY WSKAZANIE NA
 WYKAZUJĄCY WSKAZANIE NA
 WYKAZUJĄCY WSKAZANIE NA

3006-07-17

3006-07-17

SKALA 1: 000

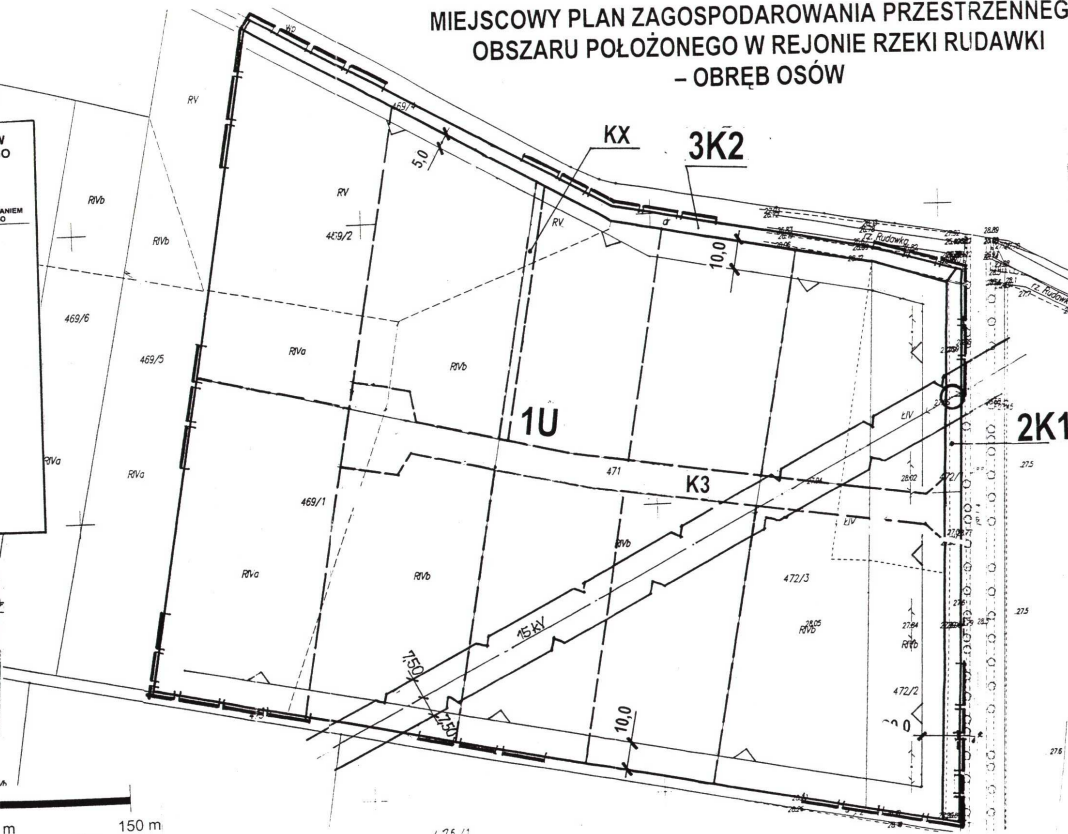

LEGENDA

- GRANICE OBSZARU OBJĘTEGO PLANEM
- LINIE ROZGRANICZENIA TERENÓW O RÓŻNYM PRZEZNACZENIU
- ZALECANE LINIE PODZIAŁU WEWNĘTRZNEGO
- NIEPRZEKRACZALNE LINIE ZABUDOWY
- KORYTARZ TECHNICZNY NAPIOWIETRZNEJ LINII ELEKTROENERGETYCZNEJ 15 kV
- REJON LOKALIZACJI SŁUPOWEJ STACJI TRANSFORMATOROWEJ
- U** TEREN O FUNKCJACH USŁUGOWYCH
- K1** TEREN KOMUNIKACJI - POSZERZENIE ISTNIEJĄCEJ DROGI
- K2** TEREN ISTNIEJĄCEJ DROGI
- KX** POSTULOWANY TEREN KOMUNIKACJI I INFRASTRUKTURY TECHNICZNEJ
- K3** POSTULOWANY TEREN DROGI WEWNĘTRZNEJ