

**UCHWAŁA NR XXXVIII/316/2013
RADY MIEJSKIEJ W DREZDENKU**

z dnia 18 lipca 2013 r.

w sprawie nadania nazwy ulicy w miejscowości Niegosław

Na podstawie art. 18 ust. 2 pkt 13 ustawy z dnia 8 marca 1990 roku o samorządzie gminnym (tekst jednolity Dz. U. 2013.594), w związku z art. 8 ust. 1a ustawy z dnia 21 marca 1985 r. o drogach publicznych (tekst jednolity Dz. U. z 2013 r. poz. 260) za zgodą właścicieli działek drogi wewnętrznej zlokalizowanej w Niegosławiu uchwała się, co następuje:

§ 1. Nowo powstałej ulicy nadaje się nazwę **Notecka**.

§ 2. Usytuowanie oraz przebieg ulicy, o której mowa w §1, w sposób graficzny obrazuje załącznik do niniejszej uchwały.

§ 3. Wykonanie uchwały powierza się Burmistrzowi Drezdenka.

§ 4. Uchwała wchodzi w życie po upływie 14 dni od dnia ogłoszenia w Dzienniku Urzędowym Województwa Lubuskiego.


Przewodniczący Rady
Miejskiej w Drezdenku

Adam Kołwzan

MIEJSCOWY PLAN ZAGOSPODAROWANIA PRZESTRZENNEGO GMINY DREZDENKO

PROJEKT RYSUNKU PLANU

0 10 30 50 100 250
 SKALA 1:1000

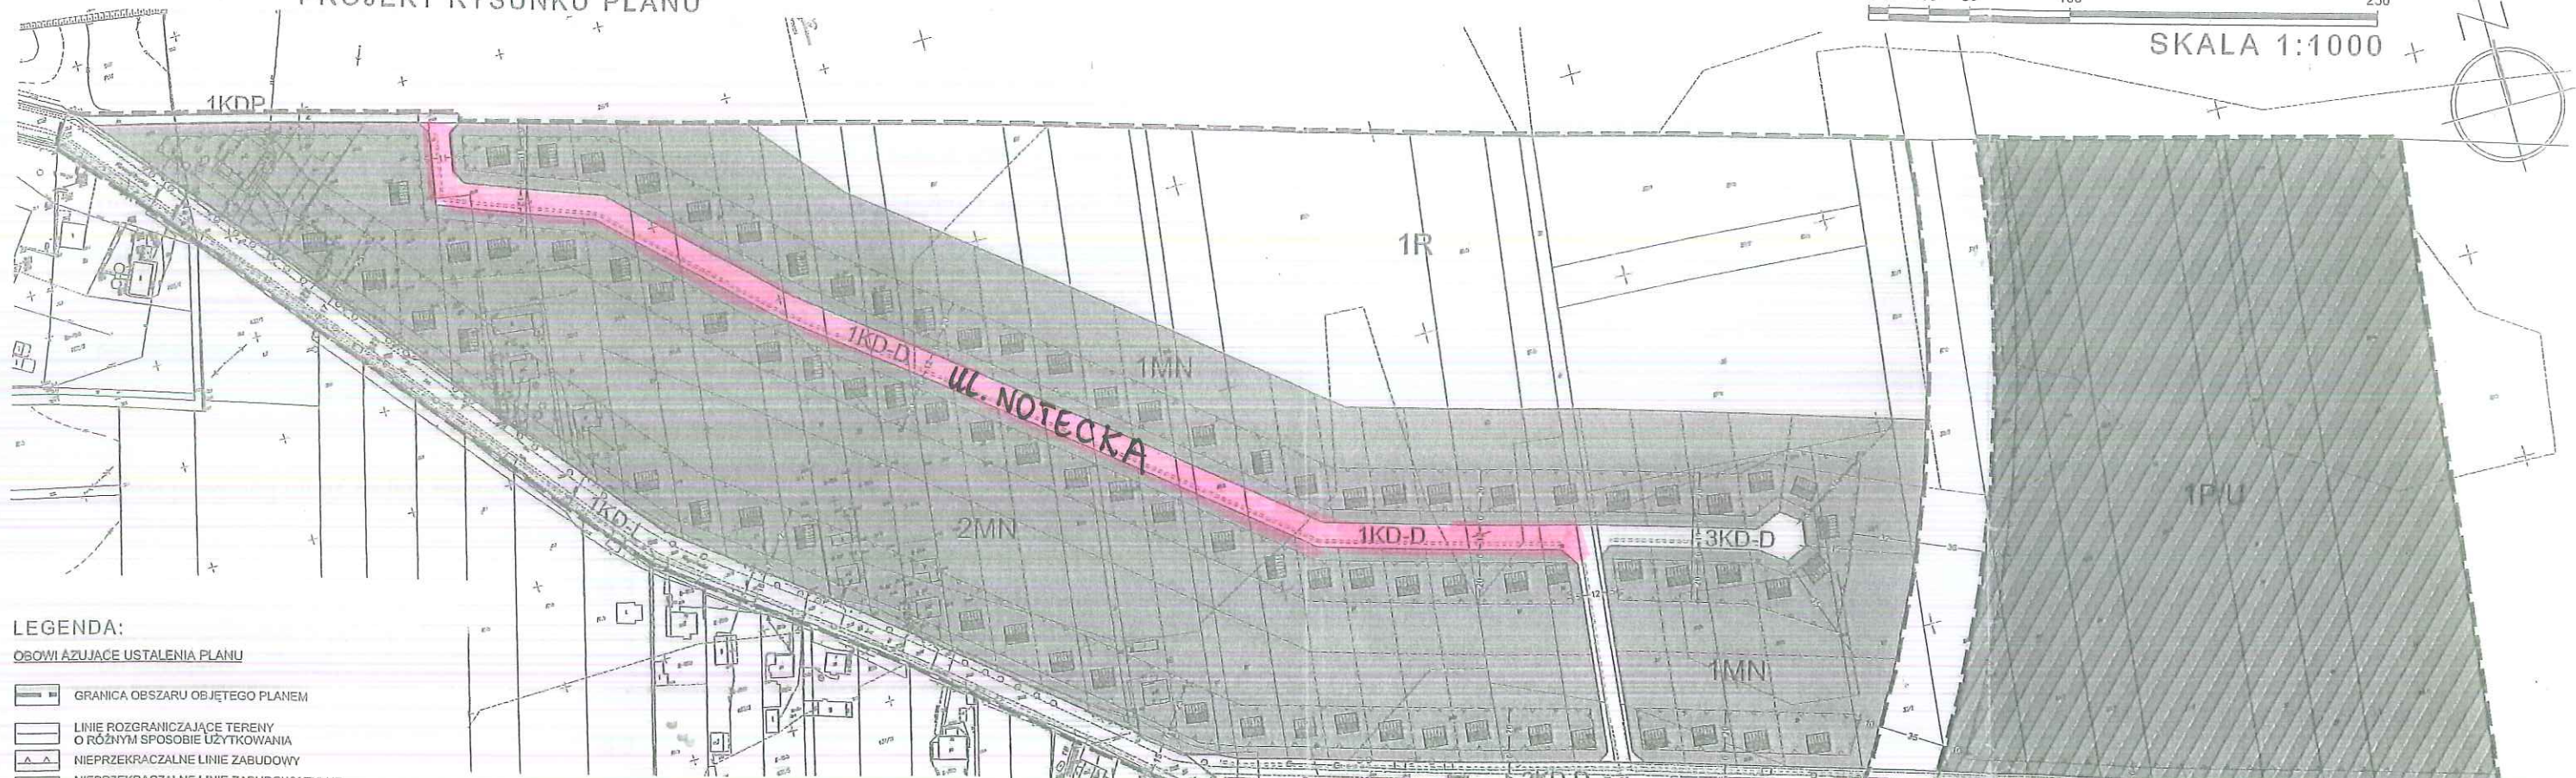

LEGENDA:

OSOWI AZUJĄCE USTALENIA PLANU

- GRANICA OBSZARU OBJĘTEGO PLANEM
- LINIE ROZGRANICZAJĄCE TERENY O RÓŻNYM SPOSOBIE UŻYTKOWANIA
- NIEPRZEKRACZALNE LINIE ZABUDOWY
- NIEPRZEKRACZALNE LINIE ZABUDOWY TYLNE DLA BUDYNKÓW MIESZKALNYCH
- STRONA ULICY, PO KTÓREJ OBOWIĄZUJE LOKALIZACJA SPEC INFRASTRUKTURY TECHNICZNEJ


PRZEZNACZENIE TERENÓW

- TEREN ZABUDOWY MIESZKANIOWEJ JEDNORODZINNEJ
- TEREN PRODUKCyjNO-USŁUGOWE
- TERENY ROLNICZE
- TERENY DRÓG LOKALNYCH
- TERENY DRÓG DOJAZDOWYCH
- TERENY CIĄGU PIESZEGO

OZNACZENIA O CHARAKTERZE INFORMACYJNYM

- PROPONOWANY PODZIAŁ NA DZIAŁKI
- PROPONOWANA LOKALIZACJA BUDYNKU NA DZIAŁCE

WYRYS ZE STUDIUM UWARUNKOWAŃ I KIERUNKÓW ZAGOSPODAROWANIA PRZESTRZENNEGO GMINY DREZDENKO

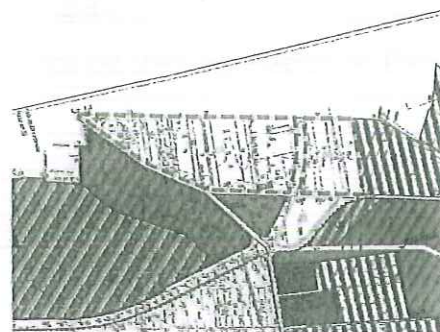

Załącznik nr 1 do Uchwały nr XXXVIII/316/2013
 do Uchwały nr XXXVIII/316/2013
 Rady Miejskiej w Drezdenku
 z dnia 18 lipca 2013 r.

Burmistrz Miasta i Gminy Drezdenko	
Miejscowy Plan Zagospodarowania Przestrzennego Gminy Drezdenko	
Rysunek Planu	
autor oprac.: mgr inż. Paweł Nierziec	ul. ul. 143 20-200
główny projektant: mgr inż. Paweł Nierziec	ul. ul. 143 20-200
mgr inż. Paulina Górecka	mgr inż. Ewelina Jankowska
voluntariusz: mgr inż. Paweł Nierziec	
Przebiegowa Próbowa Ustawa	
Lex Urbi Paweł Nierziec	
http://www.lexurbi.pl	
Wrocław - październik 2013 roku	

Uzasadnienie

Na podstawie art. 18 ust. 2 pkt 13 ustawy z dnia 8 marca 1990 r. o samorządzie gminnym, do wyłącznej właściwości Rady Gminy należy nadawanie między innymi nazw ulic i placów publicznych. Jednocześnie zgodnie z art. 8 ust 1a ustawy z dnia 21 marca 1985r. o drogach publicznych (tekst jednolity Dz. U. z 2013r. poz. 260) „Podjęcie przez radę gminy uchwały w sprawie nadania nazwy drodze wewnętrznej wymaga uzyskania pisemnej zgody właścicieli terenów, na których jest ona zlokalizowana”.

Uzyskano pisemną zgodę wszystkich właścicieli terenów, na których ww. ulica jest zlokalizowana.

Podjęcie powyższej uchwały pozwoli na wprowadzenie właściwej numeracji porządkowej nieruchomości przy nich położonych.