





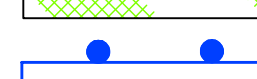


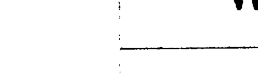



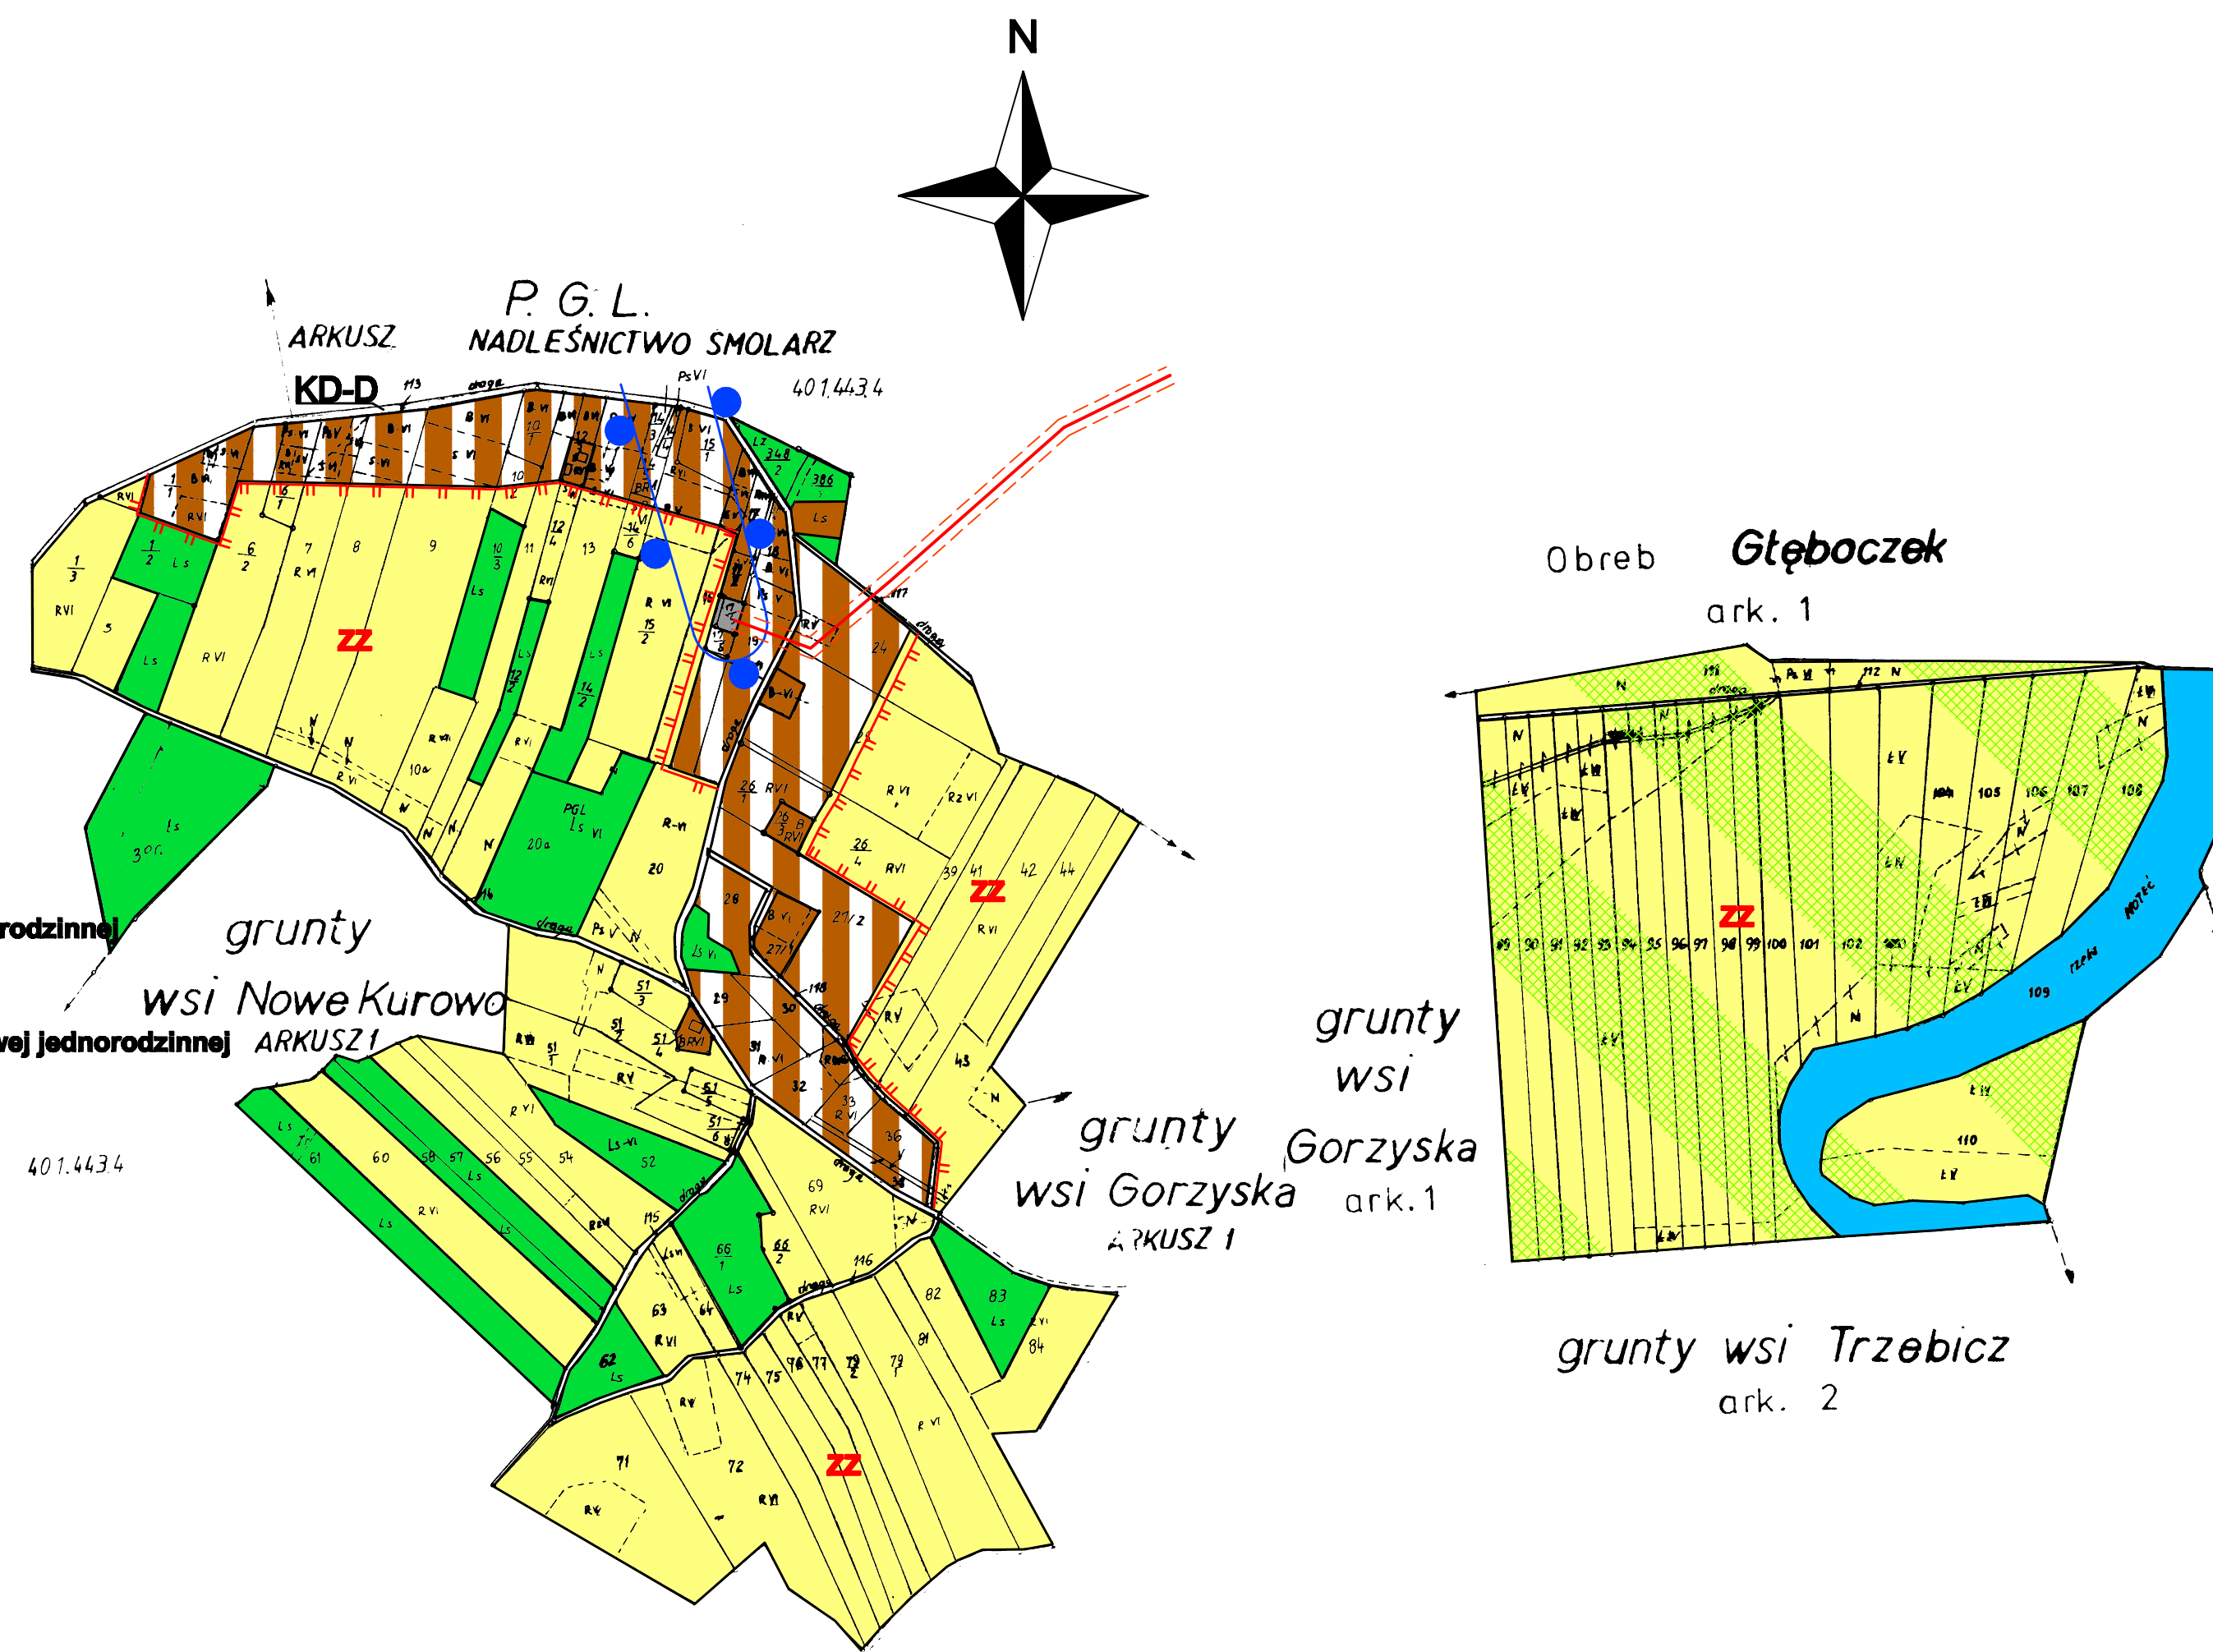
# ZMIANA STUDIUM UWARUNKOWAŃ I KIERUNKÓW ZAGOSPODAROWANIA PRZESTRZENNEGO GMINY DREZDENKO -MODROPOLE

ZAŁĄCZNIK NR 1A/19

DO UCHWAŁY NR XLVIII/318/10 RADY MIEJSKIEJ W DREZDENKU Z DNIA 25 lutego 2010 r.

## OZNACZENIA

-  Tereny o wiodącej funkcji mieszkaniowej jednorodzinnej z towarzyszącymi usługami
-  Tereny rozwoju o wiodącej funkcji mieszkaniowej jednorodzinnej z towarzyszącymi usługami
-  Tereny infrastruktury technicznej
-  Tereny rolnicze
-  Tereny wód śródlądowych powierzchniowych
-  Tereny leśne i zadrzewione
-  Tereny zalewowe
-  Granica strefy ochrony ujęcia wody
-  Zakaz zabudowy
-  Drogi gminne - klasy drogi dojazdowej
-  Korytarze techniczne linii elektroenergetycznych 15 kV



CAŁY OBREŃ ZNAJDUJE SIĘ W OBSZARACH CHRONIONYCH:

1. OBSZAR CHRONIONEGO KRAJOBRAZU Puszcza Drawska
2. NATURA 2000 PLB 320016 Lasy Puszczy Nad Drawą

AUTORITET PRACOWNIA ARCHYTEKTONICZNA P. WILK 60-328 Poznań, ul. Topolowa 40, telefon: 0 61 82 72 602 NIP 779 104 50 71 REGON 630 427 720	
dr inż. arch. Paweł Szumowski upr. proj. i inż. 50050P cokolek Nr 220U - 432	projektant prowadzący kierownik zespołu
mgr Piotr Szczepaniak	asystent projektanta opracowanie graficzne

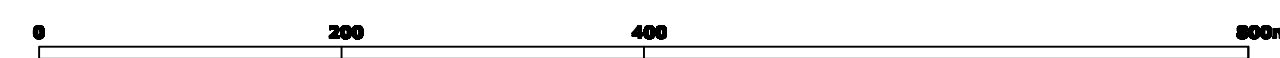
WIEŚ Modropole

Gmina Drezdenko

Woj. Lubuskie

MAPA

SKALA 1:5000



1/55

STANOWISKO WYKONAWCY M. WILK Poznań, ul. Topolowa 40 60-328 Poznań, tel. 061 82 72 602 NIP 779 104 50 71 REGON 630 427 720	WYKONAWCA M. WILK Poznań, ul. Topolowa 40 60-328 Poznań, tel. 061 82 72 602 NIP 779 104 50 71 REGON 630 427 720
--	--

Mapa jest zgodna z terenem, wykonana zgodnie z obowiązującymi przepisami.  
-insp. robot geod.

Mapę wykonano w Państwowym Przedsiębiorstwie Fotogrametrii Wydział Zamiejscowy w Poznaniu na podstawie pierwotnej mapy regulacyjnej wykonanej przez Państwową Pracownię Geodezyjną w Poznaniu w 1956 r. w skali 1:5000. Wykonano zgodnie z przepisami art. 10 § 1 pkt 1) ustawy z dnia 15 lutego 1992 r. o geodezji i kartografii (Dz. U. z 1992 r. Nr 15, poz. 143 z późn. zm.).