


ZMIANA STUDIUM UWARUNKOWAŃ I KIERUNKÓW ZAGOSPODAROWANIA PRZESTRZENNEGO GMINY DREZDENKO

- OSÓW

ZAŁĄCZNIK NR 1A/21
DO UCHWAŁY NR XLVIII/318/10 RADY MIEJSKIEJ W DREZDENKU Z DNIA 25 lutego 2010 r.

SKALA 1:5000

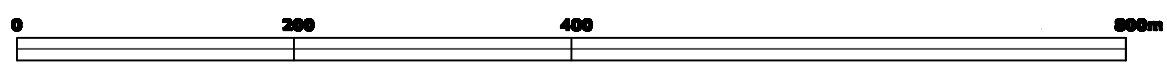


Arkusz 3
Obręb tęgowa
Gmina St. Krowo

Arkusz
Obręb krowo
Gmina Drezdenko

Arkusz 4
m. Drezdejk

Miasto Drezdenko
Arkusz 15

N

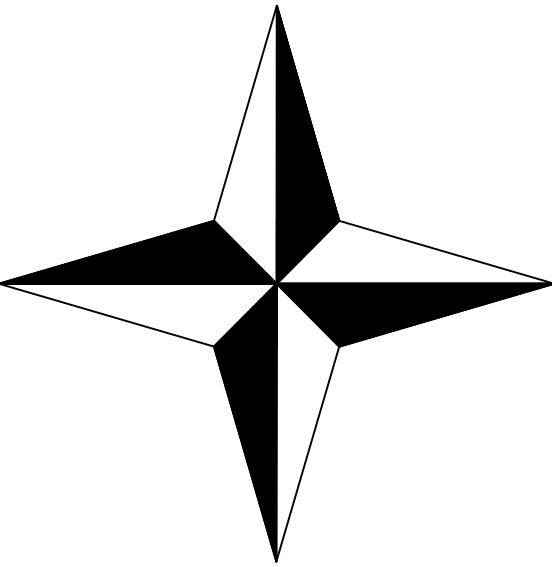

Obręb Trzebież
Gmina Gościm
Arkusz 1

obwód 1-Drezdenko

Miasto Drezdenko
Arkusz

OZNACZENIA

- Tereny o wiodącej funkcji mieszkaniowej jednorodzinnej z towarzyszącymi usługami
- Tereny rozwoju o wiodącej funkcji mieszkaniowej jednorodzinnej z towarzyszącymi usługami
- Tereny rolnicze
- Tereny leśne i zadrzewione
- Tereny wód śródlądowych powierzchniowych
- Tereny zalewowe
- Granica obszaru obowiązkowego sporządzenia M.P.Z.P.
- Przebieg szlaku rowerowego
- Zakaz zabudowy
- KD-D Drogi gminne - klasy drogi dojazdowej
- KD-L Drogi gminne - klasy drogi lokalnej
- KD-Z Drogi wojewódzkie - klasy drogi zbiorczej
- Stanowiska archeologiczne
- Korytarze techniczne linii elektroenergetycznych 15 kV

OBŚZAR CHRONIONEGO KRAJOBRAZU:
Dolina Warty i Dolnej Noteci

TERENY OBOWIĄZUJĄCYCH M.P.Z.P.:
49 Tereny obowiązkowego M.P.Z.P. - wiodąca funkcja: usługi turystyczne, usługi rekreacyjno-leśnikowe, ujęcie wody, oczyszczalnia ścieków sanitarnych
53 Tereny obowiązkowego M.P.Z.P. - wiodąca funkcja: zabudowa usługowa i produkcyjna

NATURA 2000 PLB 080002 - DOLINA DOLNEJ NOTECI
Potencjalny obszar specjalnej ochrony ptaków

DREZDENECKIE UROCZYSKA


AUTORYZACJA PRACOWNIA ARCHYTEKTURA
PRAWO SŁUŻBOWE
00-500 Poznań, ul. Tytusowa 40, tel. 61 82 72 802
107 776 104 80 74, fax 61 82 72 802
REGON 140 427 720

dr inż. arch. Paweł Borkowski
mgr inż. Tomasz Borkowski
mgr inż. Tomasz Borkowski
mgr inż. Tomasz Borkowski

PRZEWIDYWANA TRASA DWUTOROWEJ LINII ELEKTROENERGETYCZNEJ 2X400 kV
WRAZ Z GRANICĄ PASA TECHNICZNEGO NA TERENIE KTÓREGO ODBYWAJĄ
OGRAŃCZENIA JEGO UŻYTKOWANIA I ZAGOSPODAROWANIA

Mapa ewidencji gruntów 1:5000

Przebieg linii energetycznej 15 kV w terenie
w terenie 15 kV, metoda fotogrametryczna map ewidencyjnych
różnych skalach

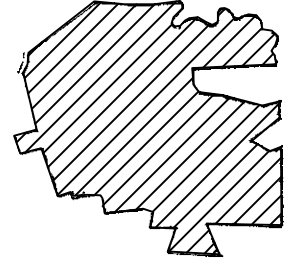

WOJEWÓDZKIE BIURO GEODEZJI I URZĄDZENIE
w GORZÓWIE WLK
Regionalne Biuro w Strzelcu K
Wydział
geod. Cz. Kosiński

Przebieg linii energetycznej 15 kV w terenie
w terenie 15 kV, metoda fotogrametryczna map ewidencyjnych
różnych skalach

Przebieg linii energetycznej 15 kV w terenie
w terenie 15 kV, metoda fotogrametryczna map ewidencyjnych
różnych skalach

woj. Lubuskie
gmina Urazdenko
obwód OSÓW