



ZMIANA STUDIUM UWARUNKOWAŃ I KIERUNKÓW ZAGOSPODAROWANIA PRZESTRZENNEGO GMINY DREZDENKO

-TRZEBICZ NOWY

ZAŁĄCZNIK NR 1A/27

DO UCHWAŁY NR XLVIII/318/10 RADY MIEJSKIEJ W DREZDENKU Z DNIA 25 lutego 2010 r.

SKALA 1:5000

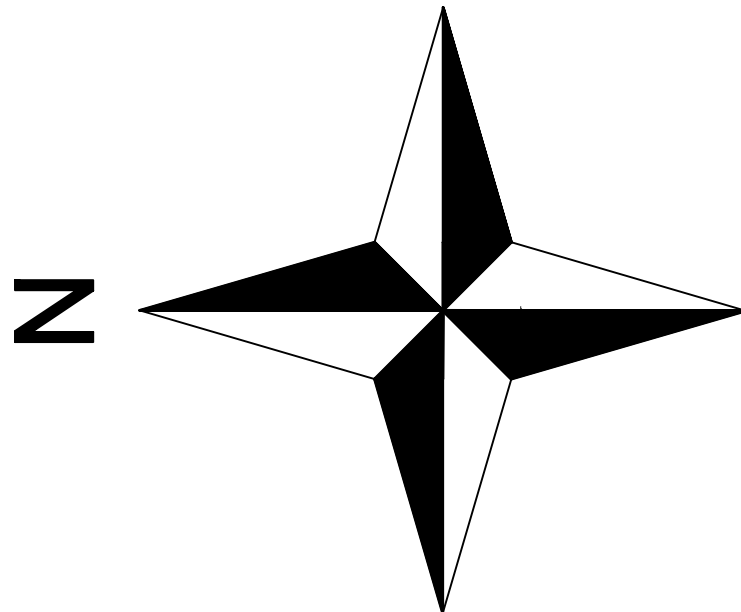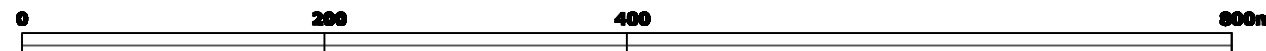

OZNACZENIA

- Tereny o wiodącej funkcji mieszkaniowej jednorodzinnej z towarzyszącymi usługami
- Tereny rozwoju o wiodącej funkcji mieszkaniowej jednorodzinnej z towarzyszącymi usługami
- Tereny o wiodącej funkcji usługowej
- Obszary realizacji celów publicznych
- Tereny przeznaczone do zalesienia
- Tereny leśne i zadrzewione
- Tereny rolnicze
- Tereny wód śródlądowych powierzchniowych
- Obszar łódwiska i zabudowy związanej funkcją łódwiska
- Zakaz zabudowy
- Drogi gminne - klasy drogi dojazdowej
- Drogi gminne - klasy drogi lokalnej
- Stanowisko archeologiczne
- Korytarze techniczne linii elektroenergetycznych 15 kV

OBSZAR CHRONIONEGO KRAJOBRAZU:

Pojezierze Puszczy Noteckiej

NATURA 2000 PLB300015 - PUSZCZA NOTECKA

Obszar specjalnej ochrony ptaków

Działki: od nr. 1 do nr. 185
dz. nr 182 obok dz. nr 174
dz. nr 183 obok dz. nr 130
dz. nr 184 obok dz. nr 124
dz. nr 185 obok dz. nr 148

AUTORSKA PRACOWNIA ARCHYTEKTONICZNA PAWEŁ SZUMIARSKA 80-205 Poznań, ul. Trybunańska 40, telefon: 0 61 82 73 602 NIP 778 104 50 71 REGON 530 427 720	
dr inż. arch. Paweł Szumarski nrp. ind. i rezb. 050007 członek Nr 20010 - 432	projektant prowadzący kierownik zespołu
mjr Piotr Szczepaniak	asystent projektanta opracowanie graficzne

1173 411.224

Woj. Lubuskie
Gmina: Drezdenko

TRZEBICZ NOWY

Mapa ewidencji gruntów 1 5000

- Osnowa: układ lokalny
Państwowe Przedsiębiorstwo Fotogrametrii 1973r.
- Pomiar szeregów metalu użyłtenano zdjęć lotniczych i pomiarów uzupelnających
Państwowe Przedsiębiorstwo Geodezyjne 1973r.
- Mapa: pierwszy: mapy zasadnicze opracowano na podstawie użyłtenanych zdjęć lotniczych na podkładzie fotograficznym
Państwowe Przedsiębiorstwo Geodezyjne 1973r.
- Modyfikacja: sporządzona ręcznie
Wyb. Biuro Geodezyjne TR. Rej. Cad. Strzelce 1981r.

WOJ. BIURO GEODEZYJNE I T. ROLNYCH W GORZÓWIE WLK.
Rejony: Urząd: Strzelce Kraj.
Kierownik robót: geodeta Ryszard Czechowicz
data: 18.02.1981r.
Sprawdził:
data:

STANOWISKO
WYKAZAŁ
Paweł Szumarski
Lubuskie
Gmina: Drezdenko

STANOWISKO
WYKAZAŁ
Paweł Szumarski
Lubuskie
Gmina: Drezdenko