UCHWAŁA NR VII/64/2015
RADY MIEJSKIEJ W DREZDENKU

z dnia 14 maja 2015 r.

w sprawie uchwalenia miejscowego planu zagospodarowania przestrzennego gminy Drezdenko, obejmującego teren położony w obrębach Lubiatów i Grotów.

Na podstawie art. 18 ust. 2 pkt 5 ustawy z dnia 8 marca 1990 r. o samorządzie gminnym (tekst jednolity Dz. U. z 2013 r., poz. 594 z późn. zm.) oraz art. 20 i 27 ust.1 ustawy z dnia 27 marca 2003 r. o planowaniu i zagospodarowaniu przestrzennym (tekst jednolity Dz. U. 2015 r. poz. 199 z późn. zm.) oraz po stwierdzeniu, że plan nie narusza ustaleń zmiany studium uwarunkowań i kierunków zagospodarowania przestrzennego gminy Drezdenko uchwalonego uchwałą XLVIII/318/10 Rady Miejskiej w Drezdenku z dnia 25 lutego 2010 r., uchwala się, co następuje:

DZIAŁ I.
USTALENIA WSTĘPNE

§ 1. 1. Uchwala się miejscowy plan zagospodarowania przestrzennego gminy Drezdenko, obejmujący teren położony w obrębach Lubiatów i Grotów, zwany dalej „planem".

2. Granice obszaru objętego planem przedstawiono na rysunku planu, o którym mowa w § 2 pkt 1.

§ 2. Załącznikami do niniejszej uchwały są:

1) rysunek planu w skali 1: 1000, stanowiący integralną częścią uchwały - załącznik nr 1;

2) wyrys ze studium uwarunkowań i kierunków zagospodarowania przestrzennego gminy Drezdenko, dla terenu objętego planem - załącznik nr 2;

3) rozstrzygnięcie Rady Miejskiej w Drezdenku o sposobie rozpatrzenia uwag wniesionych do projektu planu - załącznik nr 3;

4) rozstrzygnięcie Rady Miejskiej w Drezdenku o sposobie realizacji zapisanych w planie inwestycji z zakresu infrastruktury technicznej, które należą do zadań własnych gminy oraz zasady ich finansowania - załącznik nr 4.

DZIAŁ II.
PRZEPISY OGÓLNE

§ 3. 1. Ilekroć w ustaleniach niniejszej uchwały jest mowa o:

1) **przepisach odrębnych** – należy przez to rozumieć aktualne w momencie realizacji uchwały przepisy ustaw wraz z aktami wykonawczymi, normy branżowe, a także plany ochrony przestrzennych form ochrony przyrody;

2) **linii rozgraniczającej teren** – należy przez to rozumieć linię rozdzielającą tereny o różnych funkcjach lub różnych zasadach zagospodarowania;

3) **nieprzekraczalnej linii zabudowy** – należy przez to rozumieć linię regulacyjną, wyznaczającą obszar, na którym dopuszcza się wznoszenie budynków określonych w ustaleniach planu;

4) **sieciach infrastruktury technicznej** – należy przez to rozumieć gazociągi, kolektory zbiorcze, rurociągi, ropociągi, linie elektroenergetyczne, światłowody i inne sieci, urządzenia związane bezpośrednio z przesyłem płynów złożowych oraz prawidłowym funkcjonowaniem inwestycji, będącej przedmiotem uregulowań planu, a także sieci i obiekty infrastruktury technicznej m.in.: wodociągowej, kanalizacyjnej, elektroenergetycznej i telekomunikacyjnej.

2. Następujące oznaczenia graficzne na rysunku planu są obowiązującymi ustaleniami planu:

1) granica obszaru objętego planem;

2) linia rozgraniczająca teren;

3) nieprzekraczalna linia zabudowy;

4) symbol określający przeznaczenie terenu wyznaczonego liniami rozgraniczającymi teren.

3. Przebieg linii rozgraniczających teren dla celów opracowań geodezyjnych należy określić poprzez odczyt osi linii z rysunku planu.

4. Przebieg linii zabudowy dla celów opracowań geodezyjnych należy określić poprzez odczyt osi linii z rysunku planu.

5. Oznaczenia graficzne na rysunku planu, nie wymienione w ust. 2, mają charakter informacyjny.

§ 4. Przedmiotem ustaleń planu jest obszar i teren górniczy, oznaczony na rysunku planu symbolem: PG.

DZIAŁ III.
USTALENIA OGÓLNE
Rozdział 1.
Zasady ochrony i kształtowania ładu przestrzennego

§ 5. Ustala się lokalizację budynków zgodnie z wyznaczonymi na rysunku planu nieprzekraczalnymi liniami zabudowy.

Rozdział 2.
Zasady ochrony środowiska, przyrody i krajobrazu kulturowego

§ 6. Ustala się nakaz zminimalizowania negatywnego wpływu na środowisko poprzez:

1) ograniczenie emisji substancji toksycznych, podczas wykonywania remontu odwiertów;

2) wykonanie właściwych zabezpieczeń wszelkich miejsc mogących mieć kontakt z substancjami potencjalnie groźnymi dla środowiska gruntowo – wodnego, takimi jak: paliwa, smary;

3) unieszkodliwienie wszelkich odpadów niebezpiecznych, zgodnie z przepisami odrębnymi;

4) rekultywację terenu po zakończeniu prac budowlanych lub remontowych.

§ 7. Ustala się zakaz prowadzenia prac naruszających, niekorzystnie i trwale, stosunki gruntowo-wodne.

§ 8. Dopuszcza się odprowadzenie wód deszczowych i roztopowych w układzie grawitacyjnym, powierzchniowo do gruntu, przy zachowaniu przepisów odrębnych.

Rozdział 3.
Zasady ochrony dziedzictwa kulturowego i zabytków oraz dóbr kultury współczesnej

§ 9. W przypadku natrafienia podczas prac ziemnych na przedmioty o cechach zabytku należy postępować zgodnie z przepisami odrębnymi.

Rozdział 4.
Wymagania wynikające z potrzeb kształtowania przestrzeni publicznej

§ 10. Nie ustala się.

Rozdział 5.
Granice i sposoby zagospodarowania terenów lub obiektów podlegających ochronie, ustalonych na podstawie odrębnych przepisów, w tym terenów górniczych, a także narażonych na niebezpieczeństwo powodzi oraz zagrożonych osuwaniem się mas ziemnych

§ 11. 1. Obszar objęty planem zlokalizowany jest na obszarze specjalnej ochrony ptaków Natura 2000 „Puszcza Notecka” PLB3000015, którego celem wyznaczenia jest ochrona populacji dziko występujących ptaków, utrzymanie i zagospodarowanie ich naturalnych siedlisk zgodnie z wymogami ekologicznymi, a także przywracanie zniszczonych biotopów oraz tworzenie nowych biotopów. Obowiązują ustalenia i ograniczenia, zgodnie z przepisami odrębnymi.

2. Na ww. obszarze nakazuje się:

1) zagospodarować odpady komunalne i technologiczne, w tym odpady niebezpieczne;

2) prowadzić monitoring sprawności i szczelności instalacji technologicznych oraz rurociągów;

3) stosować rozwiązania ograniczające emisję zanieczyszczeń do środowiska;

4) stosować rozwiązania przeciwdziałające wystąpieniu awarii.

§ 12. 1. Obszar objęty planem znajduje się na obszarze i terenie górniczym „Lubiatów I”.

2. Na obszarze planu ustala się strefę zagrożenia erupcyjnego oraz zagrożenia siarkowodorowego dla których obowiązują ustalenia i ograniczenia, zgodnie z przepisami odrębnymi.

Rozdział 6.
Szczegółowe zasady i warunki scalania i podziału nieruchomości objętych planem miejscowym

§ 13. 1. W planie nie wskazuje się terenów wymagających wszczęcia procedury scalania i podziału nieruchomości w rozumieniu przepisów odrębnych.

2. Dopuszcza się łączenie i podział na działki o dowolnych parametrach, przy czy należy zapewnić im dostęp do drogi publicznej.

Rozdział 7.
Szczególne warunki zagospodarowania terenów oraz ograniczenia w ich użytkowaniu, w tym zakaz zabudowy

§ 14. Ustala się zakaz lokalizacji budynków przeznaczonych na stały pobyt ludzi.

§ 15. Ustala się nakaz zgłaszania do właściwego organu nadzoru nad lotnictwem wojskowym wszystkich stałych lub czasowych obiektów o wysokości równej lub większej niż 50 m nad poziomem terenu, przed uzyskaniem pozwolenia na budowę.

Rozdział 8.
Zasady modernizacji, rozbudowy i budowy systemów komunikacji i infrastruktury technicznej

§ 16. Obsługę komunikacyjną ustala się z istniejących dróg publicznych, położonych poza granicami obszaru objętego planem, przez drogi leśne oraz drogi wewnętrzne przy zachowaniu przepisów odrębnych.

§ 17. 1. Dopuszcza się powiązanie sieci infrastruktury technicznej z układem zewnętrznym.

2. W przypadku zapotrzebowania w wodę ustala się:

1) nakaz przyłączenia obiektów budowlanych do istniejącej sieci na zasadach określonych w przepisach odrębnych;

2) nakaz zapewnienia zaopatrzenia w wodę do celów przeciwpożarowych zgodnie z przepisami odrębnymi.

3. W zakresie odprowadzania ścieków bytowych, komunalnych i gospodarczych dopuszcza się realizację szczelnych zbiorników bezodpływowych.

4. W zakresie gromadzenia i usuwania odpadów ustala się nakaz segregacji wytwarzanych odpadów, w tym odpadów niebezpiecznych, zgodnie z przepisami odrębnymi.

5. W zakresie zaopatrzenia w ciepło dopuszcza się stosowanie indywidualnych źródeł grzewczych z wykorzystaniem paliw stałych, gazowych płynnych, energii elektrycznej, energii słońca.

6. W zakresie zaopatrzenia w energię elektryczną ustala się:

1) dopuszczenie zasilania i zaopatrzenia w energię elektryczną z istniejących poza granicami planu elektrociepłowni, zgodnie z przepisami odrębnymi;

2) dopuszczenie zasilania i zaopatrzenia w energię elektryczną z nowoprojektowanych urządzeń infrastruktury elektroenergetycznej.

Rozdział 9.
Sposób i termin tymczasowego zagospodarowania, urządzania i użytkowania terenów

§ 18. Na terenie planu dopuszcza się realizację obiektów i sieci infrastruktury technicznej stanowiących zaplecze budowy realizowanej inwestycji.

DZIAŁ IV.
USTALENIA SZCZEGÓŁOWE

Przeznaczenie terenów oraz linie rozgraniczające tereny o różnym przeznaczeniu lub różnych zasadach zagospodarowania, a także parametry i wskaźniki kształtowania zabudowy oraz zagospodarowania terenów

§ 19. 1. Na terenie oznaczonym symbolem PG ustala się następujące przeznaczenie: obszar i teren górniczy.

2. Na terenie, o których mowa w ust. 1 zabudowę oraz zagospodarowanie terenu należy kształtować zgodnie z przepisami odrębnymi oraz następującymi warunkami:

1) ustala się lokalizację odwiertów wraz z urządzeniami, obiektami budowlanymi, sieciami infrastruktury technicznej, służącymi do eksploatacji złoża ropy naftowej i gazu ziemnego oraz prawidłowego funkcjonowania inwestycji;

2) dopuszcza się intensywność zabudowy od 0,01 do 0,8;

3) ustala się minimalnie 15% powierzchni terenu jako powierzchnię biologicznie czynną;

4) dopuszcza się dowolną formę dachu;

5) ustala się wysokość zabudowy:

a) dla obiektów kubaturowych do 10,0 m,

b) dla pozostałych obiektów służących eksploatacji złoża ropy naftowej i gazu ziemnego do 20,0 m;

6) dopuszcza się przebudowę i rozbudowę istniejących urządzeń, obiektów i sieci infrastruktury technicznej;

7) ustala się ogrodzenie ażurowe z prześwitem na powierzchni minimalnie 50% i wysokości maksymalnie 2,2 m;

8) zakazuje się stosowania prefabrykowanych betonowych słupów i przęseł do grodzenia terenu;

9) ustala się minimum 1 miejsce do parkowania; nie wyznacza się miejsc przeznaczonych na parkowanie pojazdów zaopatrzonych w kartę parkingową.

§ 20. Określa się stawkę służącą naliczeniu opłaty z tytułu wzrostu wartości nieruchomości w wysokości **30%**.

DZIAŁ V.
PRZEPISY KOŃCOWE

§ 21. Planem zmienia się przeznaczenie gruntów leśnych na cele nierolnicze i nieleśne o powierzchni 0,6893 ha na podstawie decyzji Ministra Środowiska, (sygn. sprawy: ZS.2210.41.2015.SS z dnia 31 marca 2015 r.).

§ 22. Wykonanie uchwały powierza się Burmistrzowi Drezdenka.

§ 23. Uchwała wchodzi w życie po upływie 14 dni od dnia ogłoszenia w Dzienniku Urzędowym Województwa Lubuskiego.

Przewodniczący Rady
Miejskiej w Drezdenku

Adam Kołwzan

Załącznik nr 1 do uchwały nr ..... Rady Miejskiej w Drezdenku z dnia .....2015 r.

Miejscowy plan zagospodarowania przestrzennego gminy Drezdenko,obejmujący teren położony w obrębach Lubiatów i Grotów

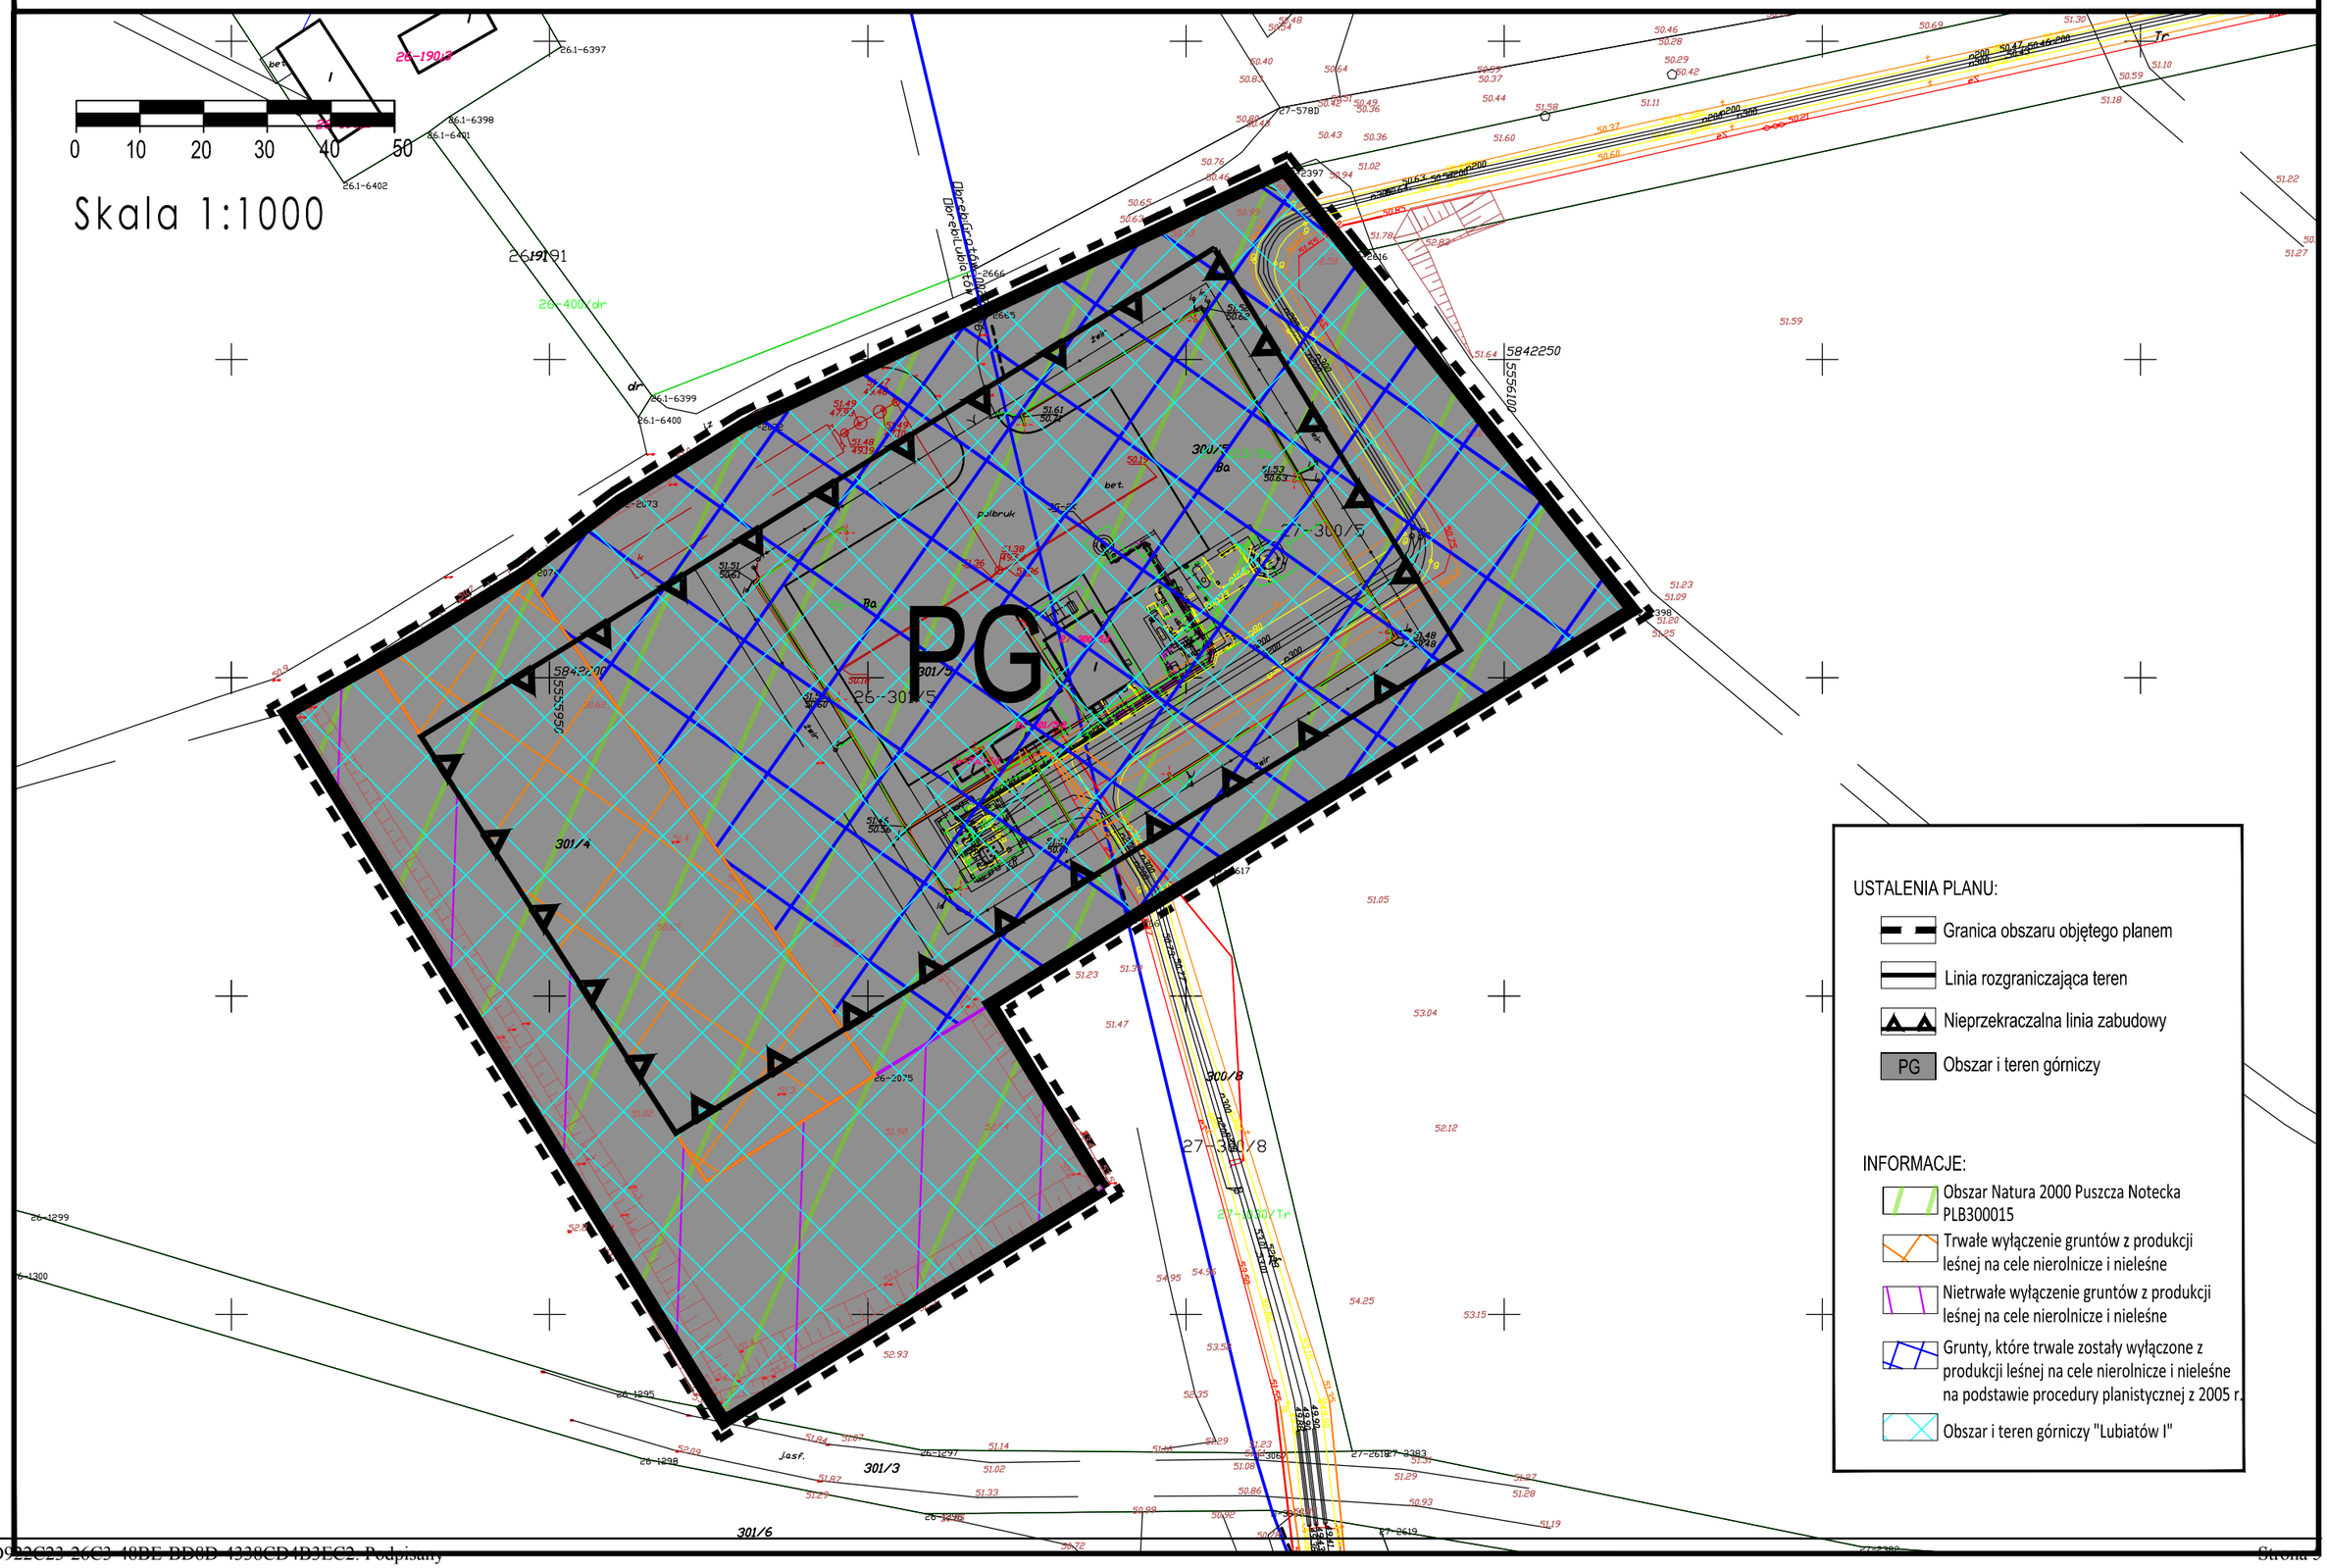

Załącznik Nr 2 do Uchwały Nr VII/64/2015

Rady Miejskiej w Drezdenku

z dnia 14 maja 2015 r.

Załącznik nr 2

Wyrys ze studium uwarunkowań i kierunków zagospodarowania przestrzennego gminy Drezdenko uchwalonego uchwałą nr XLVIII/318/10 Rady Miejskiej w Drezdenku z dnia 25.02.2010 r.

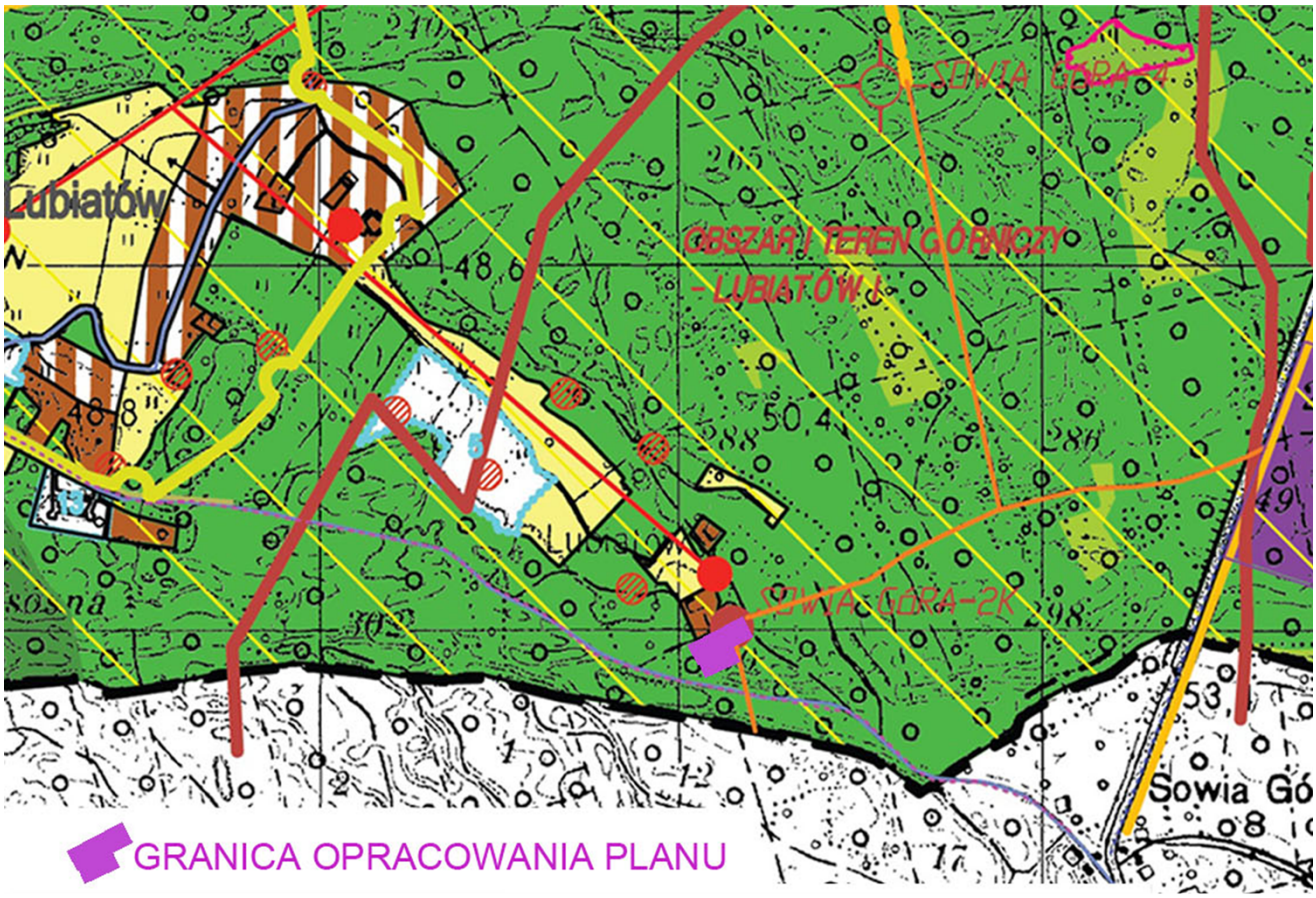

II. Kierunki zmian w strukturze przestrzennej gminy oraz w przeznaczeniu terenów

- Tereny o wiodącej funkcji mieszkaniowej z towarzyszącymi usługami
- Tereny rozwoju o wiodącej funkcji mieszkaniowej z towarzyszącymi usługami
- Tereny o wiodącej funkcji rekreacji indywidualnej
- Tereny o wiodącej funkcji usługowej
- Tereny o wiodącej funkcji mieszkaniowej i usługowej
- Tereny usług sportu i rekreacji
- Tereny o wiodącej funkcji usług sportu i rekreacji z towarzyszącymi usługami kultury
- Tereny o wiodącej funkcji usług sportu, rekreacji, turystyki i zabudowy letniskowej
- Tereny o wiodącej funkcji usługowej w zieleni
- Tereny o wiodącej funkcji sportu i rekreacji na terenach leśnych
- Tereny przestrzeni publicznych - realizacji celów publicznych
- Tereny o wiodącej funkcji produkcyjnej
- Tereny o wiodącej funkcji produkcyjno-usługowej
- Tereny rolnicze
- Tereny ornamentu
- Tereny wyłączone - "powierzchniowy pomnik przyrody"
- Tereny leśne
- Tereny lasów ochronnych
- Tereny lasów gospodarczych
- Tereny użytków zielonych
- Tereny wód śródlądowych
- Tereny infrastruktury technicznej
- Tereny infrastruktury kolejowej

III. Obszary oraz zasady ochrony środowiska i jego zasobów, ochrony przyrody, krajobrazu kulturowego i uzdrowisk

- Dolina Dolnej Noteci PLB080002
- Puszcza Notecka PLB300016
- Lasy puszczy nad Drawą PLB300016

Obszary chronionego krajobrazu

- Pojezierze Puszczy Noteckiej
- Dolina Warty i Dolnej Noteci
- Puszcza Drawska
- Tereny zalewowe
- Drawieńskie uroczyska
- Stanowiska archeologiczne

V. Układ komunikacyjny i infrastruktura techniczna

- DROGI WOJEWÓDZKIE
- DROGI WOJEWÓDZKIE PROJEKTOWANE
- DROGI POWIATOWE
- DROGI GMINNE
- DROGI GMINNE PROJEKTOWANE
- DROGI DO PRZEJŚCIA DO RDLP
- DROGI DO PRZEKAZANIA RDLP
- LINIE KOLEJOWE
- DROGA WODNA RZEKI NOTEĆ
- DROGA WODNA STAREJ NOTECI
- MIĘDZYNARODOWY SZLAK ROWEROWY EURO ROUTE R1
- SZLAKI ROWEROWE ISTNIEJĄCE
- SZLAKI ROWEROWE PROJEKTOWANE
- LINIE ELEKTROENERGETYCZNE 110 KV
- PRZEWIDYWANA TRASA DWUTOROWEJ LINII ELEKTROENERGETYCZNEJ ZAKŁAD KV WRAZ Z GRANICAMI PASA TECHNOLOGICZNEGO NA TERENIE WYŻEJ OBOWIĄZUJĄ OGRANICZENIA JEGO UŻYTKOWANIA I ZAGOSPODAROWANIA
- LINIE ELEKTROENERGETYCZNE 15 KV
- LINIA ELEKTROENERGETYCZNA DO MODERNIZACJI – ZMIANA NAPIĘĆ 110 KV / 400 KV
- GAZOCIĄG
- PRZEWIDYWANY PRZEBIEG PROJEKTOWANEGO GAZOCIĄGU DN 300 RELACJE MIĘDZYLANA KOSZAWA – KRINICE LMG
- KANALIZACJA
- STACJE ELEKTROENERGETYCZNE 110 KV
- STACJE ELEKTROENERGETYCZNE 15 KV
- UJĘCIA WODY
- OCZYSZCZALNIE ŚCIEKÓW
- STACJE REDUKCYJNE GAZU
- WYSYPISKO ŚMIECI
- PORTY RZECZNE

VI. Obszary i tereny górnicze

- OBSZAR I TEREN GÓRNICZY
- ODWERT KOPALNI
- ODWERT Z PRZEPLYWAMI ROPY
- OTWÓR W WIERCONU
- ODWERT ZLIKWIDOWANY
- ODWERT DO ZATŁACZANIA WODY ZŁOŻOWEJ
- ODWERT EKSPLOATACYJNY GAZOWY

Załącznik Nr 3 do Uchwały Nr VII/64/2015

Rady Miejskiej w Drezdenku

z dnia 14 maja 2015 r.

Rozstrzygnięcie
Rady Miejskiej w Drezdenku w sprawie rozpatrzenia uwag wniesionych do wyłożonego do publicznego wglądu projektu miejscowego planu zagospodarowania przestrzennego gminy Drezdenko, obejmującego teren położony w obrębach Lubiatów i Grotów.

Przedmiotowy projekt miejscowego planu zagospodarowania przestrzennego gminy Drezdenko, obejmujący teren położony w obrębach Lubiatów i Grotów został, zgodnie z wymogami art. 17 pkt 9 ustawy z dnia 27 marca 2003 r. o planowaniu i zagospodarowaniu przestrzennym (tekst jednolity Dz. U. 2015 r. poz. 199 z późn. zm.), wyłożony do publicznego wglądu w terminie od 13 marca 2015 r. do 7 kwietnia 2015 r.

W trakcie dyskusji publicznej, która odbyła się 7 kwietnia 2015 r., nie wniesiono uwag. W ustawowym terminie przyjmowania uwag, tj. do 21 kwietnia 2015 r., również nie wpłynęły żądne uwagi.

W związku z tym, że nie wniesiono uwag do projektu miejscowego planu zagospodarowania przestrzennego gminy Drezdenko, obejmującego teren położony w obrębach Lubiatów i Grotów Rada Miejska w Drezdenku nie podejmuje rozstrzygnięcia o sposobie rozpatrzenia wniesionych uwag, na podstawie art. 20 ust. 1 ww. ustawy o planowaniu i zagospodarowaniu przestrzennym.

Załącznik Nr 4 do Uchwały Nr VII/64/2015

Rady Miejskiej w Drezdenku

z dnia 14 maja 2015 r.

Rozstrzygnięcie Rady Miejskiej w Drezdenku o sposobie realizacji, zapisanych w projekcie miejscowego planu zagospodarowania przestrzennego gminy Drezdenko, obejmującego teren położony w obrębach Lubiatów i Grotów, inwestycji z zakresu infrastruktury technicznej, które należą do zadań własnych gminy oraz zasadach ich finansowania, zgodnie z przepisami o finansach publicznych.

Na podstawie art. 20 ust. 1 ustawy z 27 marca 2003 r. o planowaniu i zagospodarowaniu przestrzennym (tekst jednolity Dz. U. 2015 r. poz. 199 z późn. zm.) Rada Miejska w Drezdenku rozstrzyga, co następuje:

W przedmiotowej projekcie miejscowego planu zagospodarowania przestrzennego nie przewiduje się inwestycji z zakresu infrastruktury technicznej, które należą do zadań własnych gminy. Wobec powyższego Rada Miejska w Drezdenku nie podejmuje rozstrzygnięcia o sposobie realizacji inwestycji z zakresu infrastruktury technicznej, które należą do zadań własnych gminy oraz zasadach ich finansowania.

UZASADNIENIE

Obszar objęty opracowaniem miejscowego planu zagospodarowania przestrzennego zlokalizowany jest na terenie dwóch obrębów geodezyjnych: Lubiatów i Grotów, na południowym skraju gminy Drezdenko (województwo lubuskie). Obszar ten graniczy od południa z obrębem Sowia Góra, należącym do gminy Międzychód, województwo wielkopolskie. Projektowany otwór Sowia Góra – 11k zlokalizowany będzie w odległości ok 85 m od istniejącego odwiertu Sowia Góra – 2k i 30 m od granicy strefy zagospodarowania tego odwiertu. Studium uwarunkowań i kierunków zagospodarowania gminy Drezdenko wskazuje, że przedmiotowy obszar znajduje się na terenach leśnych, w graniach obszaru i terenu górniczego Lubiatów I – odwiert ropny Sowia Góra 2k, zatem dopuszcza się lokalizację obiektów związanych z górnictwem ropy naftowej i gazu ziemnego, po sporządzeniu miejscowego planu zagospodarowania przestrzennego. Powierzchnia obszaru objętego miejscowym panem wynosi ok 2,0 ha. Inwestycja będąca przedmiotem planu miejscowego związana jest z istniejącym odwiertem ropno-gazowym Sowia Góra 2-k i strefą przyodwiertową, zlokalizowaną na obszarze i terenie górniczym – Lubiatów I. Stanowi ona rozbudowę i modernizację istniejącej instalacji technologicznej strefy przyodwiertowej na wspomnianym obszarze i terenie górniczym, w tym realizację nowego odwiertu wraz z jego zagospodarowaniem. Celem opracowania ww. projektu planu miejscowego jest określenie podstawowych zasad i ram zagospodarowania i eksploatacji złoża ropy naftowej i towarzyszącej jej gazu ziemnego, wraz ze zmianą przeznaczenia gruntów leśnych na cele nierolnicze i nieleśne.

Przedmiotowa uchwała jest konsekwencją podjętej przez Radę Miejską w Drezdenku uchwały nr LVI/421/2014 z dnia 24 września 2015 r. w sprawie przystąpienia do sporządzenia miejscowego planu zagospodarowania przestrzennego gminy Drezdenko, obejmującego teren położony w obrębach Lubiatów i Grotów.

Zgodnie z art. 17 ustawy z dnia 27 marca 2003 r. o planowaniu i zagospodarowaniu przestrzennym (tekst jednolity Dz. U. 2015 r. poz. 199 z późn. zm.), została przeprowadzona procedura sporządzania miejscowego planu zagospodarowania przestrzennego gminy Drezdenko, obejmującego teren położony w obrębach Lubiatów i Grotów. W ustawowym terminie przyjmowane były wnioski do projektu planu, następnie projekt planu został zaopiniowany przez Komisję Urbanistyczno-Architektoniczną. Po zakończeniu terminów opiniowania i uzgadniania, projekt planu miejscowego został wyłożony do publicznego wglądu wraz z prognozą oddziaływania na środowisko, ponadto przeprowadzono dyskusję publiczną nad przyjętymi rozwiązaniami w projekcie planu.

W ustawowym terminie nie wpłynęły żadne uwagi w przedmiotowej sprawie, wobec tego Burmistrz Drezdenka odstąpił od dokonania rozstrzygnięcia wynikającego z art. 17 pkt 12 ustawy z dnia 27 marca 2003 r. o planowaniu i zagospodarowaniu przestrzennym (tekst jednolity Dz. U. 2015 r. poz. 199 z późn. zm.). Ponadto Burmistrz Drezdenka pismem nr ZS.2210.41.2015.SS z dnia 31 marca 2015 r. otrzymał zgodę Ministra Środowiska na przeznaczenie gruntów leśnych o powierzchni 0,6893 ha, w tym trwale – 0,2892 ha i nietrwale 0,4001 ha, na cele nierolnicze i nieleśne.

Ustalenia przedmiotowego planu są zgodne z zapisami Studium uwarunkowań i kierunków zagospodarowania przestrzennego gminy Drezdenko.

Po uchwaleniu, uchwała Rady Miejskiej w Drezdenku wraz z dokumentacją planistyczną zostaje przekazana Wojewodzie Lubuskiemu w celu oceny zgodności z prawem, a następnie

ogłoszona w Dzienniku Urzędowym Województwa Lubuskiego.