



MIEJSCOWY PLAN ZAGOSPODAROWANIA PRZESTRZENNEGO W MIEJSCOWOŚCI GOŚCIM

ZAŁĄCZNIK NR 2 W SKALI 1:1000
DO UCHWAŁY NR XXXII/277/05
RADY MIEJSKIEJ W DREZDENKU
Z DNIA 29 STYCZNIA 2005 ROKU

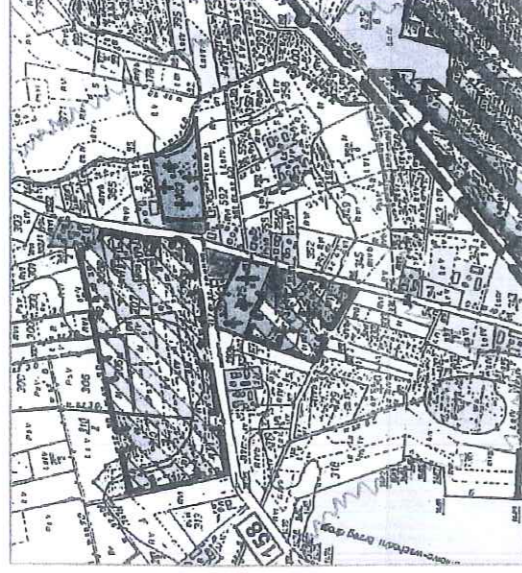

WYRYS ZE STUDIUM GMINY DREZDENKO

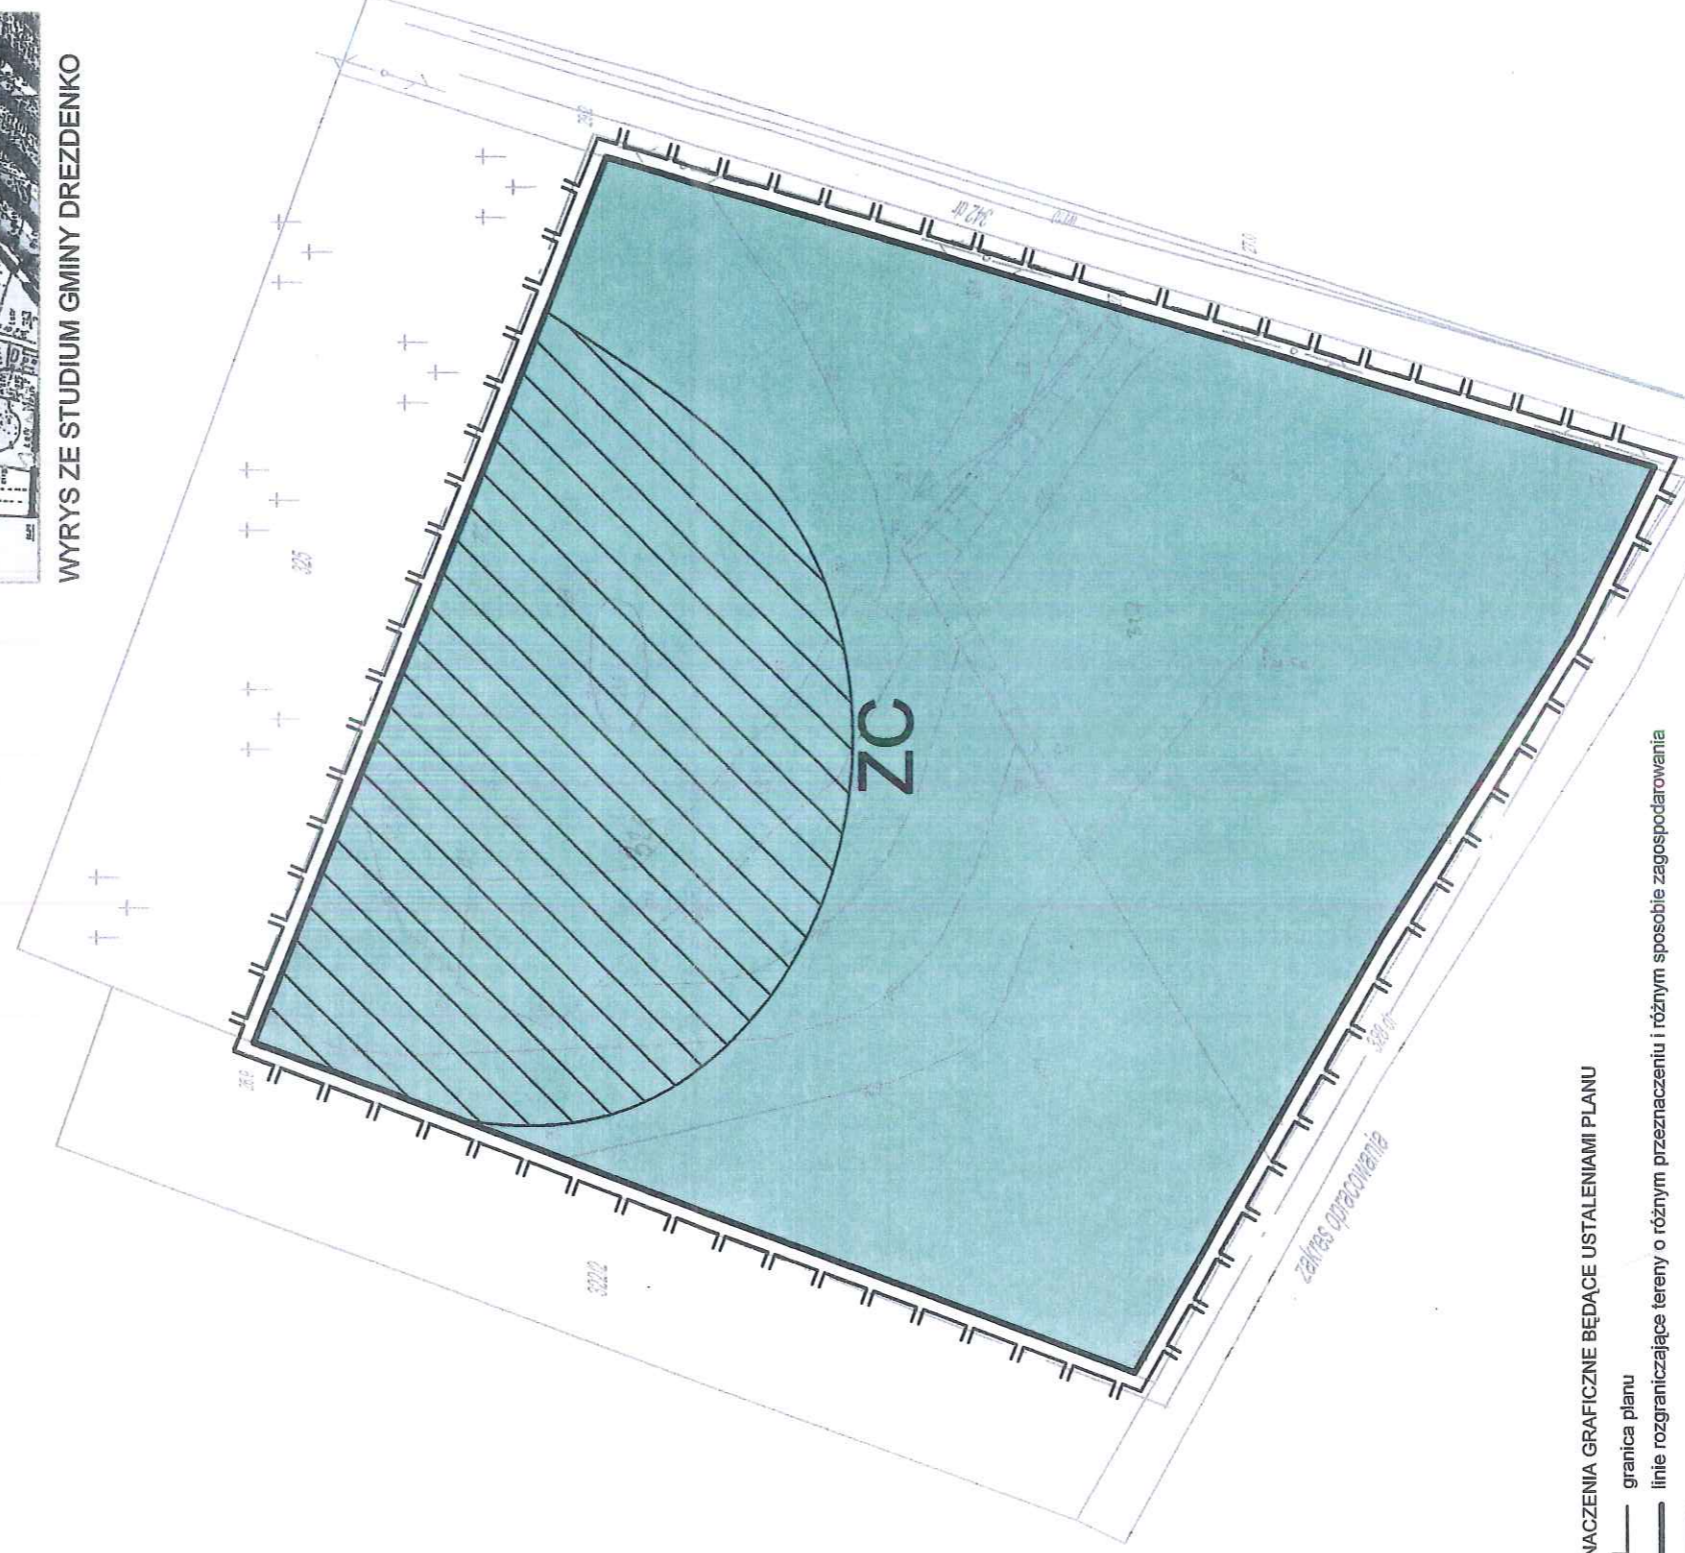

OZNACZENIA GRAFICZNE BĘDĄCE USTALENIAMI PLANU

- granica planu
- - - linie rozgraniczające tereny o różnym przeznaczeniu i różnym sposobie zagospodarowania
- ▨ stanowisko archeologiczne

OZNACZENIA TERENÓW I CH PRZEZNACZENIE

- ZC teren cmentarza

sporządzający: Burmistrz Drezdenka

opracowujący: Pracownia Urbanistyczna s.c.
mgr Wanda Stolarska, członek IU WA-258 - kierujący pracami zespołu projektowego
mgr inż. Karina Konarzewska, członek IU WA-348