


ZAŁĄCZNIK GRAFICZNY NR 7  
 RYSUNEK PLANU  
 DO UCHWAŁY NR XLIII/382/05  
 RADY MIEJSKIEJ W DREZDENKU  
 Z DNIA: 29 GRUDNIA 2005 r.



**MIEJSCOWY PLAN ZAGOSPODAROWANIA  
 PRZESTRZENNEGO "OBWODNICA MIASTA  
 DREZDENKO"**

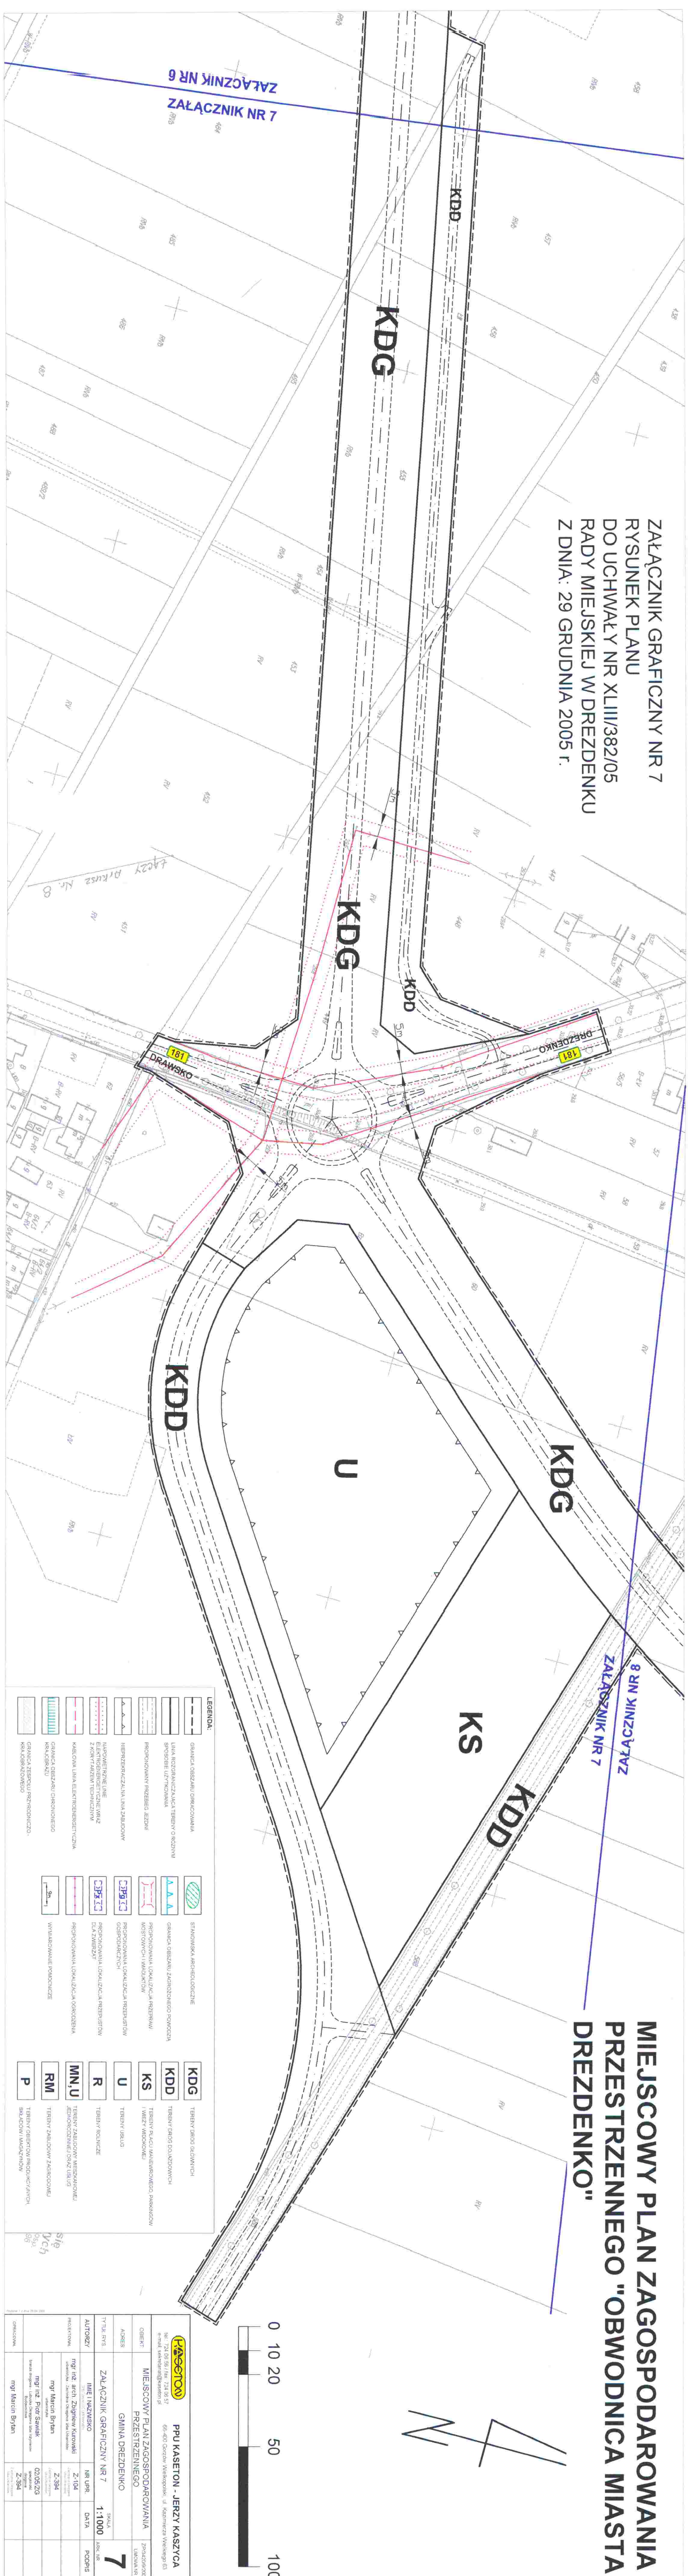

LEGENDA:			
[Symbol]	GRANICA OBSZARU GOSPODAROWANIA	[Symbol]	STANOWISKA ARCHEOLOGICZNE
[Symbol]	LIWA GOSPODAROWACJA TERENU O RÓŻNYM STOPNIEU UTYLIZACJA	[Symbol]	GRANICA OBSZARU ZAKRĘCONEGO POWODZA
[Symbol]	PROJEKCYJNY PRZEBIEG KEDNI	[Symbol]	PROJEKCYJNA LOKALIZACJA PRZEBIEGU/PROJEKCYJNA LOKALIZACJA WYKONANIA
[Symbol]	NIEPRZERWISTA LINIA ZABUDOWY	[Symbol]	PROJEKCYJNA LOKALIZACJA RZESNIWOSTW GOSPODAROWYCH
[Symbol]	NAPOWIETRZNE LINIE ELEKTROENERGETYCZNE WRAZ Z KONTAKTAMI TECHNICZNYMI	[Symbol]	PROJEKCYJNA LOKALIZACJA RZESNIWOSTW DLA OGRZEWI
[Symbol]	KABLOWA LINIA ELEKTROENERGETYCZNA	[Symbol]	PROJEKCYJNA LOKALIZACJA OGRZEWIA
[Symbol]	GRANICA OBSZARU CHRONIENIA KRAJOWEGO	[Symbol]	WYKONANIE POMOCNICZE
[Symbol]	GRANICA TERENU PRZEMIOUNICZNO-KRAJOWEGO	[Symbol]	

ZAŁĄCZNIK NR 6

8 RN KINZYTÓŁZ  
 ZAŁĄCZNIK NR 7

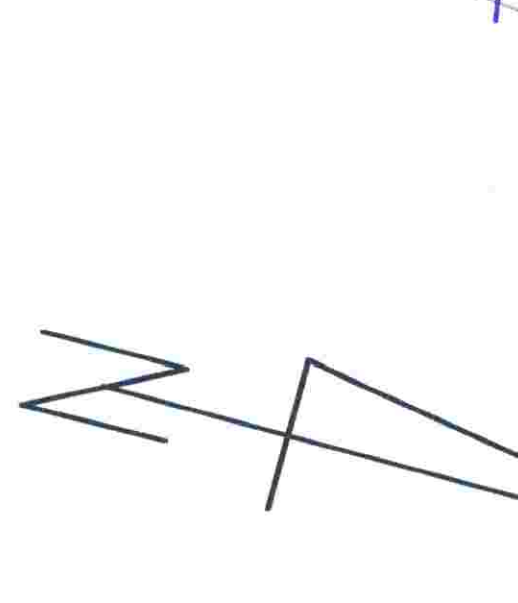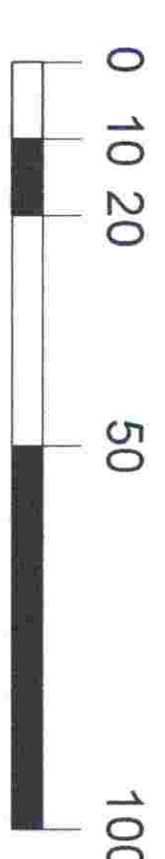

<b>PROJEKTANT</b> PPU KASETON - JERZY KASZYCA ul. 1724 02-50, Iny. 73-10 57 e-mail: sekretariat@kaseton.pl	
MIEJSCOWY PLAN ZAGOSPODAROWANIA PRZESTRZENNEGO GMINA DREZDENKO	
TYTUŁ RYS.	ZŁĄCZNIK GRAFICZNY NR 7
AUTORZY	mgr inż. Jerzy Kaszyca mgr inż. Andrzej Kozłowski mgr inż. Piotr Świąk
PROJEKTOWA	mgr inż. Andrzej Kozłowski mgr inż. Piotr Świąk mgr inż. Marcin Brytan